

**WOHNHAUSANLAGE MIT 17 WOHNUNGEN UND TIEFGARAGE
WEIDACH 15, A-6364 BRIXEN IM THALE**



Beispielhafte Darstellung aus Sicht des Illustrators


Bauträger / Verkäufer
AGM Bauerrichtungs GmbH, Mühlthal 12, 6363 Westendorf

Datum: 2019.06.19




IPEC-ARCHITEKTUR
ZT GmbH

WOHNHAUSANLAGE
MIT 17 WOHNUNGEN UND TIEFGARAGE
WEIDACH 15, A-6364 BRIKEN IM THALE

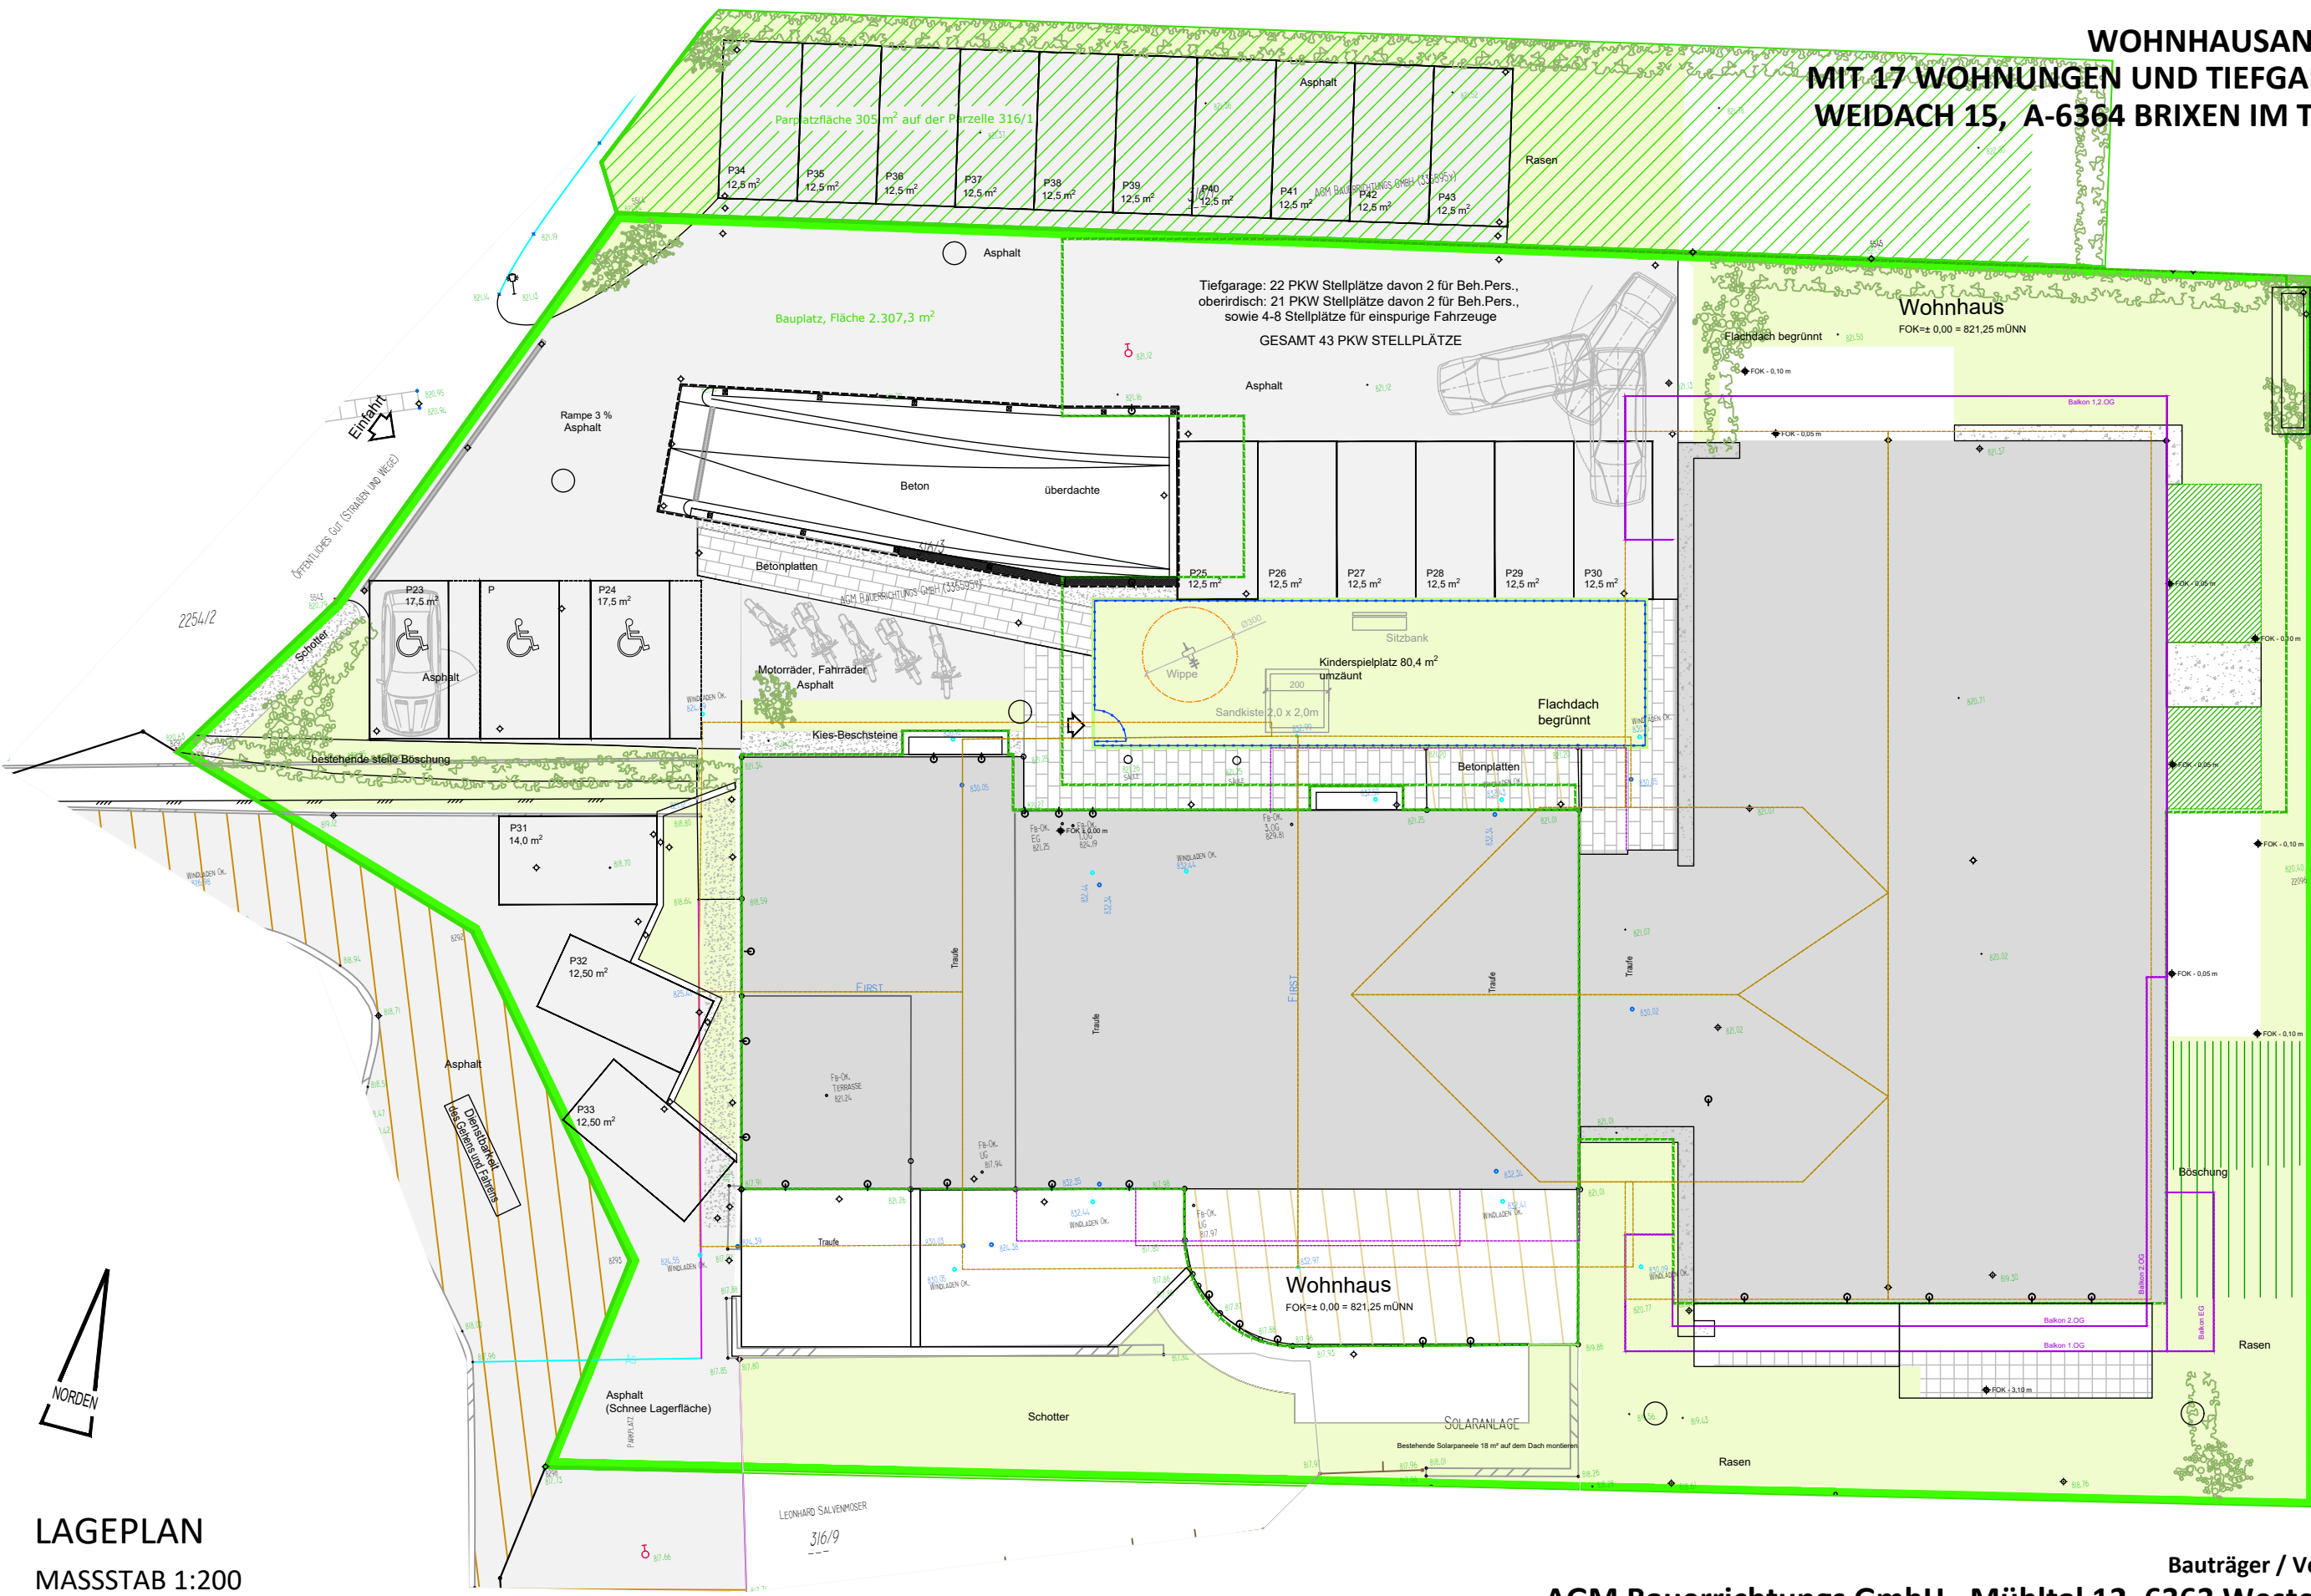

LAGEPLAN
MASSSTAB 1:200

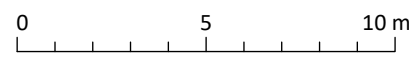


Allfällige notwendige Änderungen der Ausführung und der Ausstattung sowie Irrtümer bleiben vorbehalten

Bauträger / Verkäufer
AGM Bauerrichtungs GmbH, Mühlthal 12, 6363 Westendorf

Datum: 2019.06.20




WOHNHAUSANLAGE
MIT 17 WOHNUNGEN UND TIEFGARAGE
WEIDACH 15, A-6364 BRIXEN IM THALE

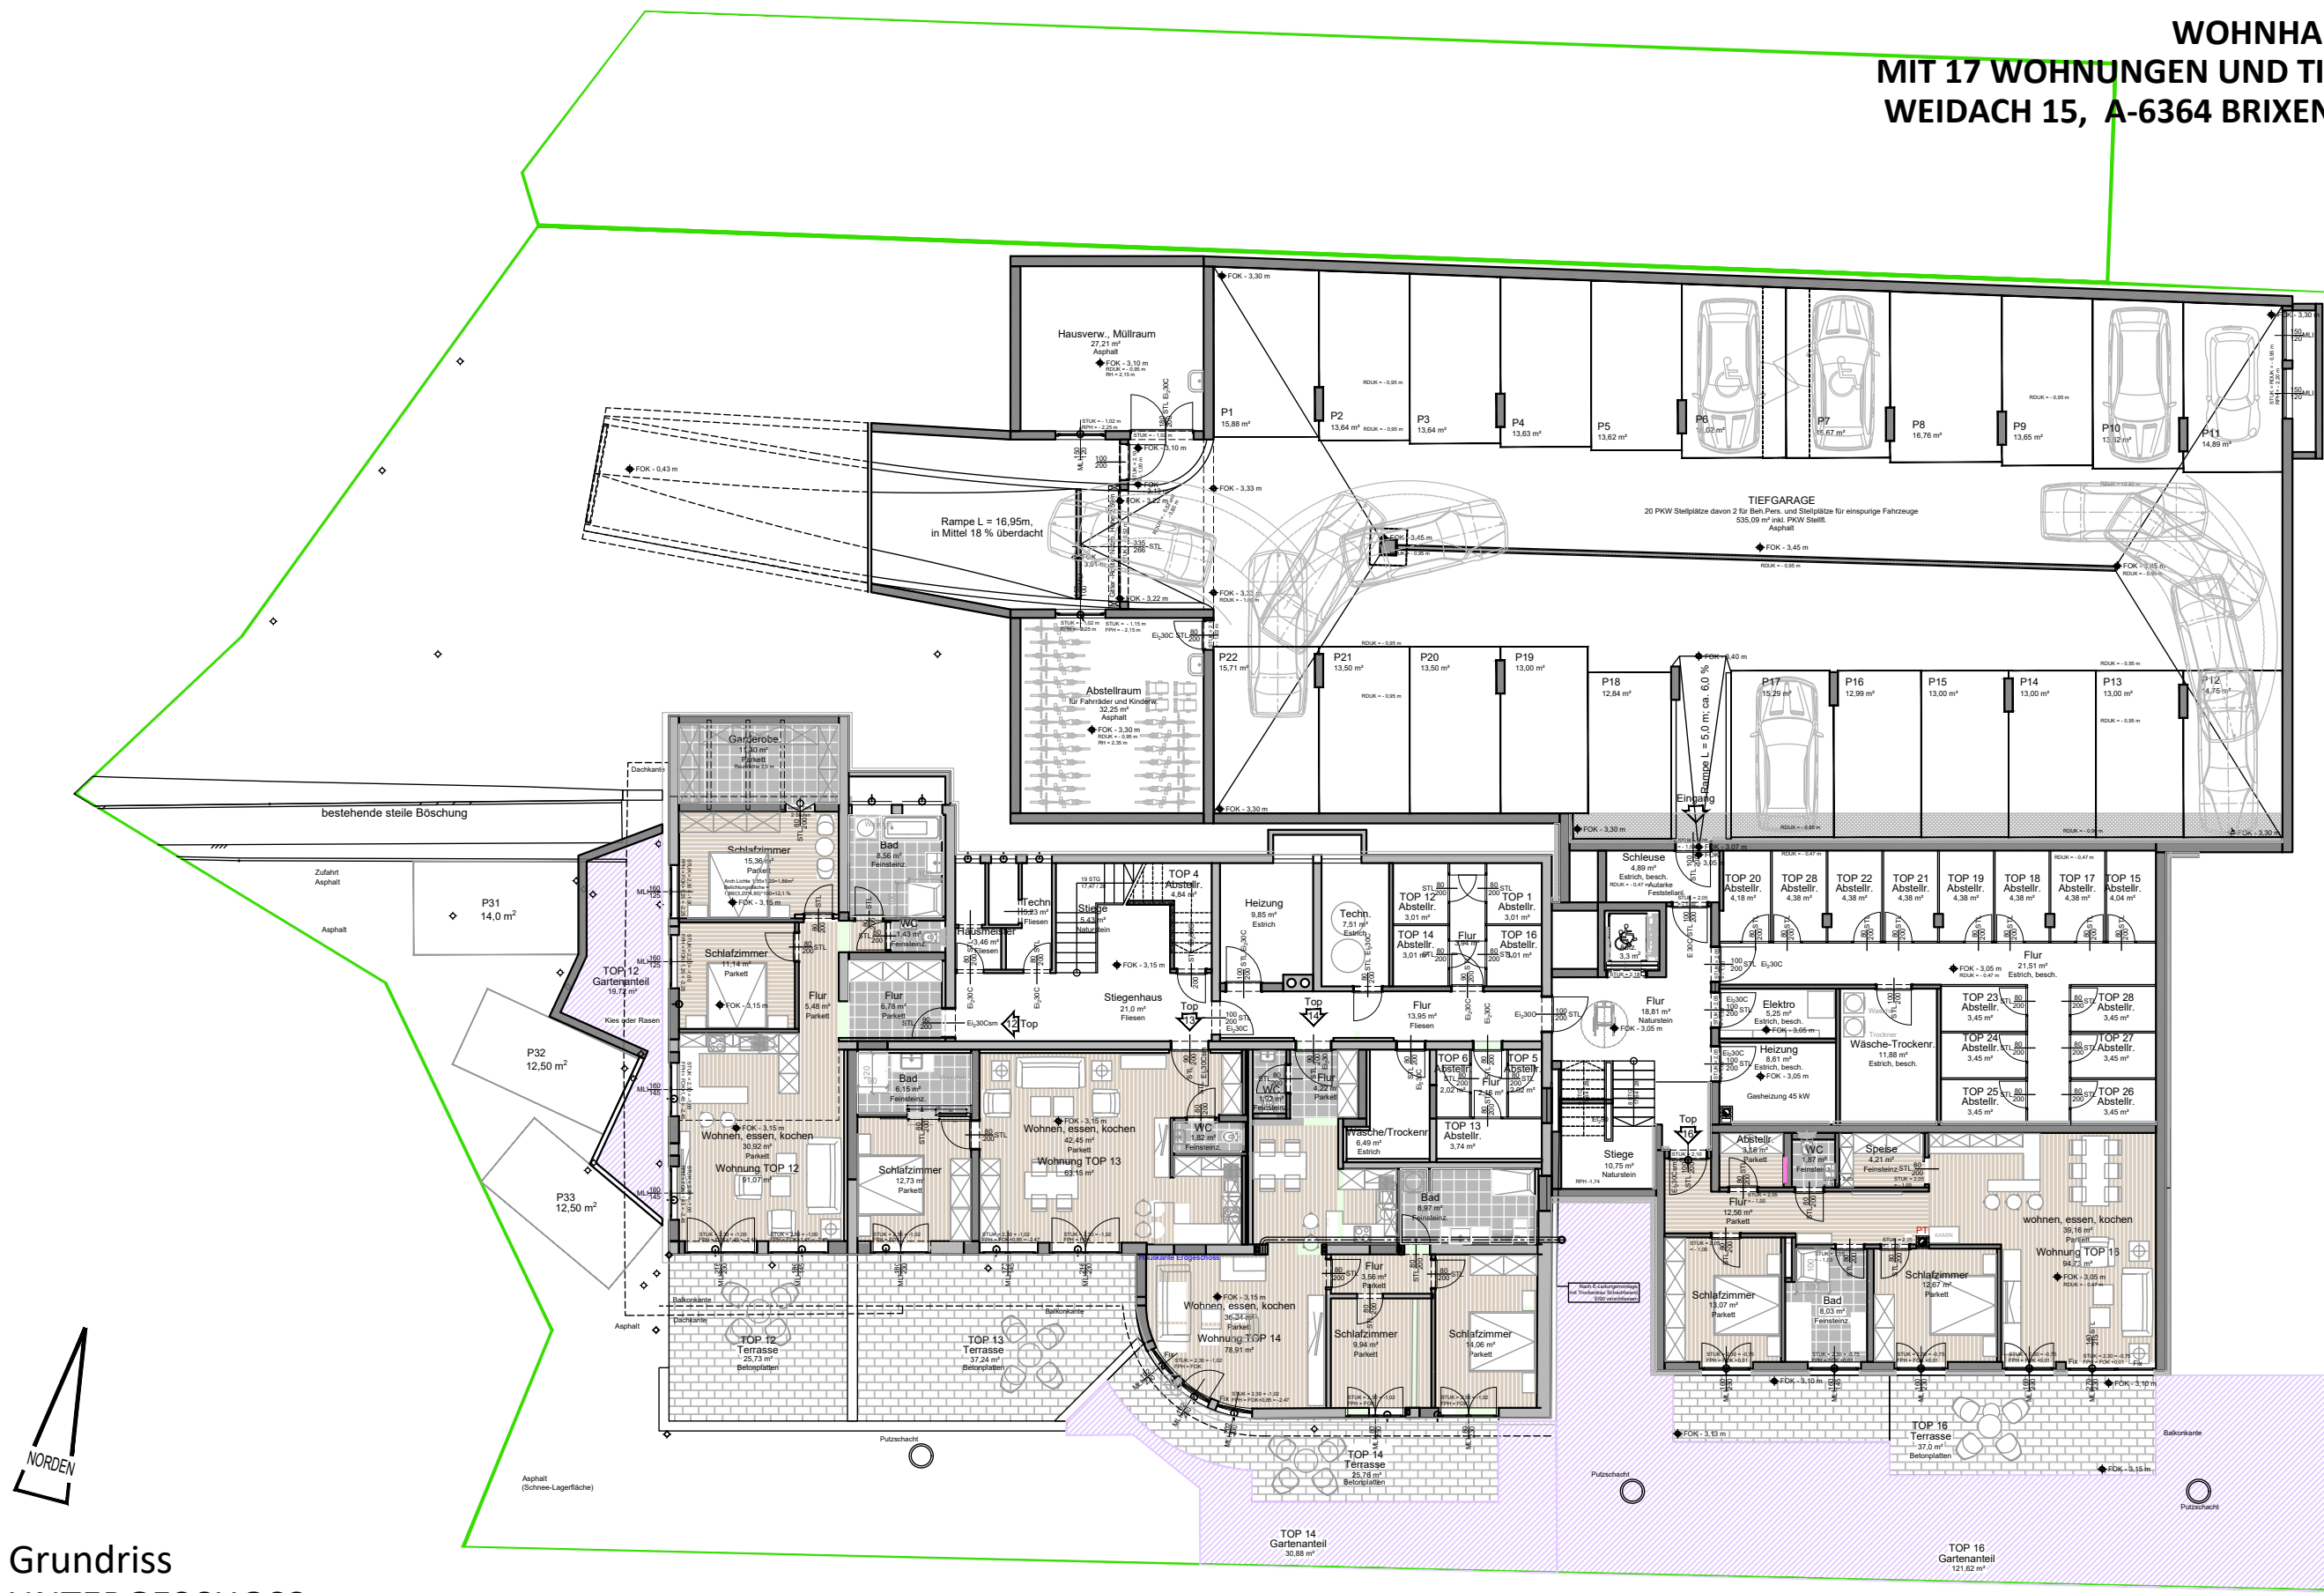

Grundriss
UNTERGESCHOSS

MASSTAB 1:200

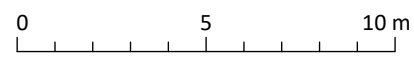


Allfällige notwendige Änderungen der Ausführung und der Ausstattung sowie Irrtümer bleiben vorbehalten

Bauträger / Verkäufer
AGM Bauerrichtungs GmbH, Mühlthal 12, 6363 Westendorf

Datum: 2019.06.20




WOHNHAUSANLAGE MIT 17 WOHNUNGEN UND TIEFGARAGE WEIDACH 15 A-6364 BRIXEN IM THALE

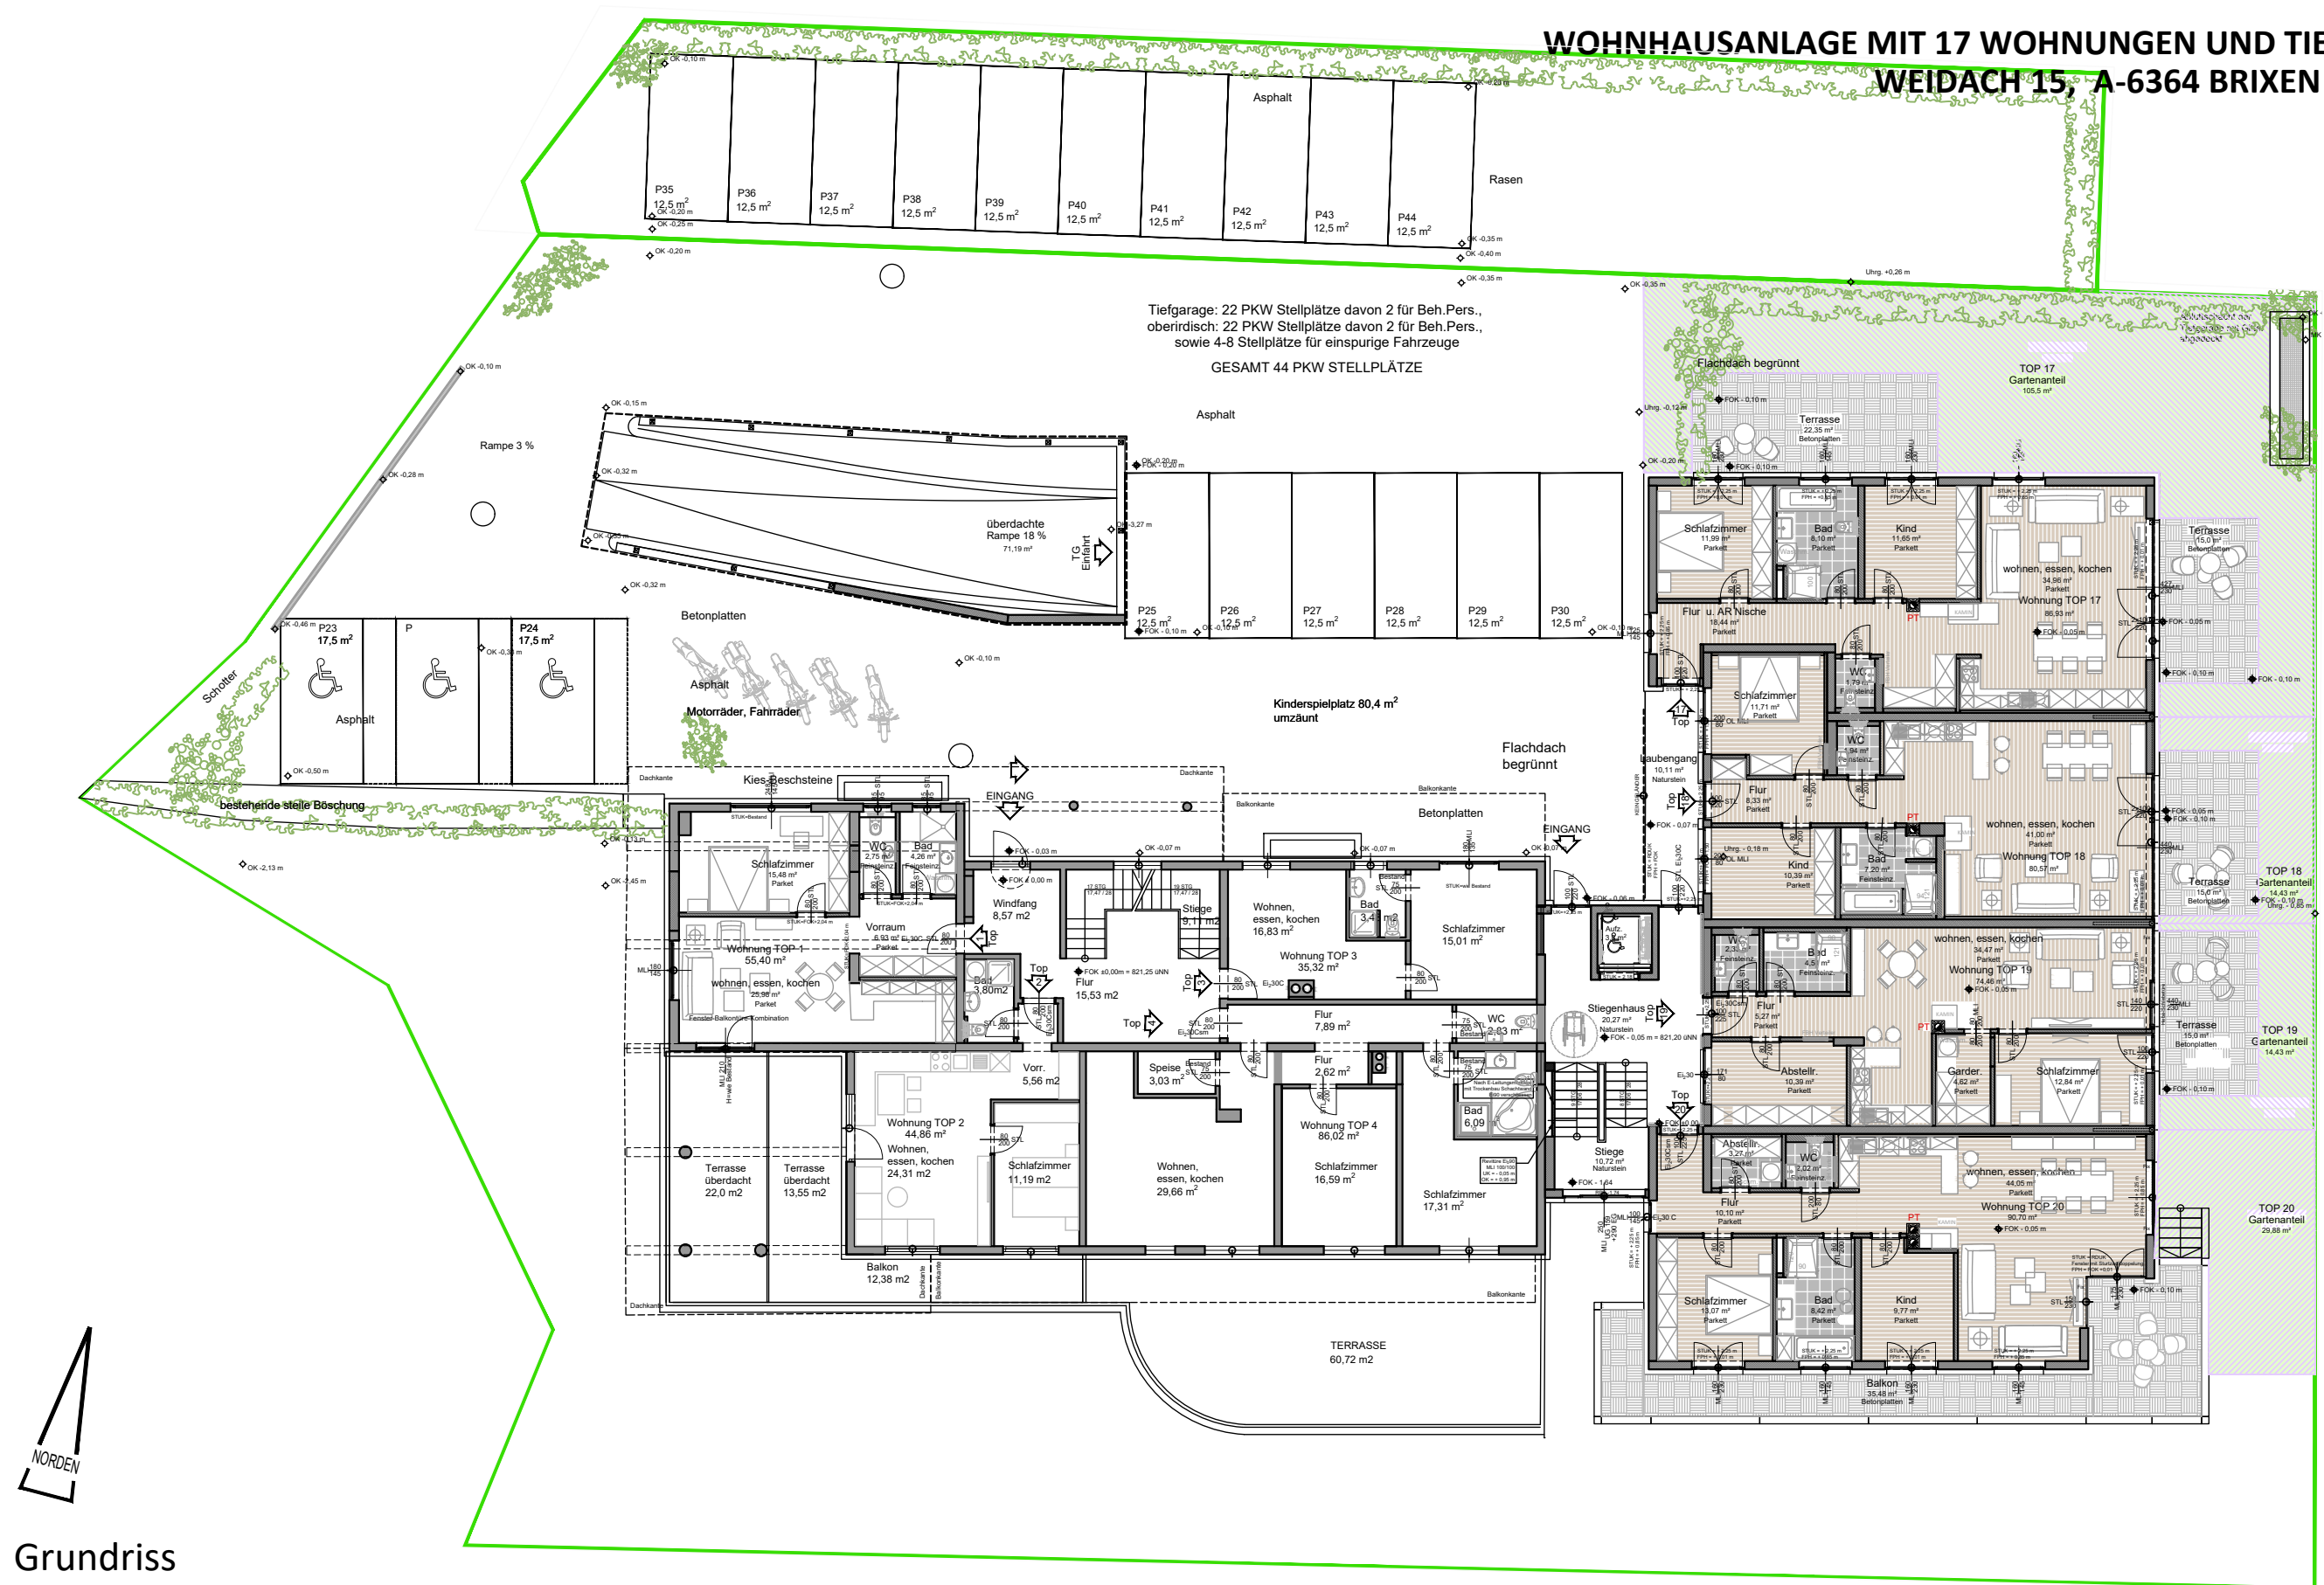

Grundriss
ERDGESCHOSS

MASSSTAB 1:200

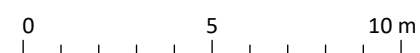


Allfällige notwendige Änderungen der Ausführung und der Ausstattung sowie Irrtümer bleiben vorbehalten

Bauträger / Verkäufer
AGM Bauerrichtungs GmbH, Mühlthal 12, 6363 Westendorf


Datum: 2019.06.20

IPEC-ARCHITEKTUR
ZT GmbH

WOHNHAUSANLAGE MIT 17 WOHNUNGEN UND TIEFGARAGE
WEIDACH 15, A-6364 BRIKEN IM THALE

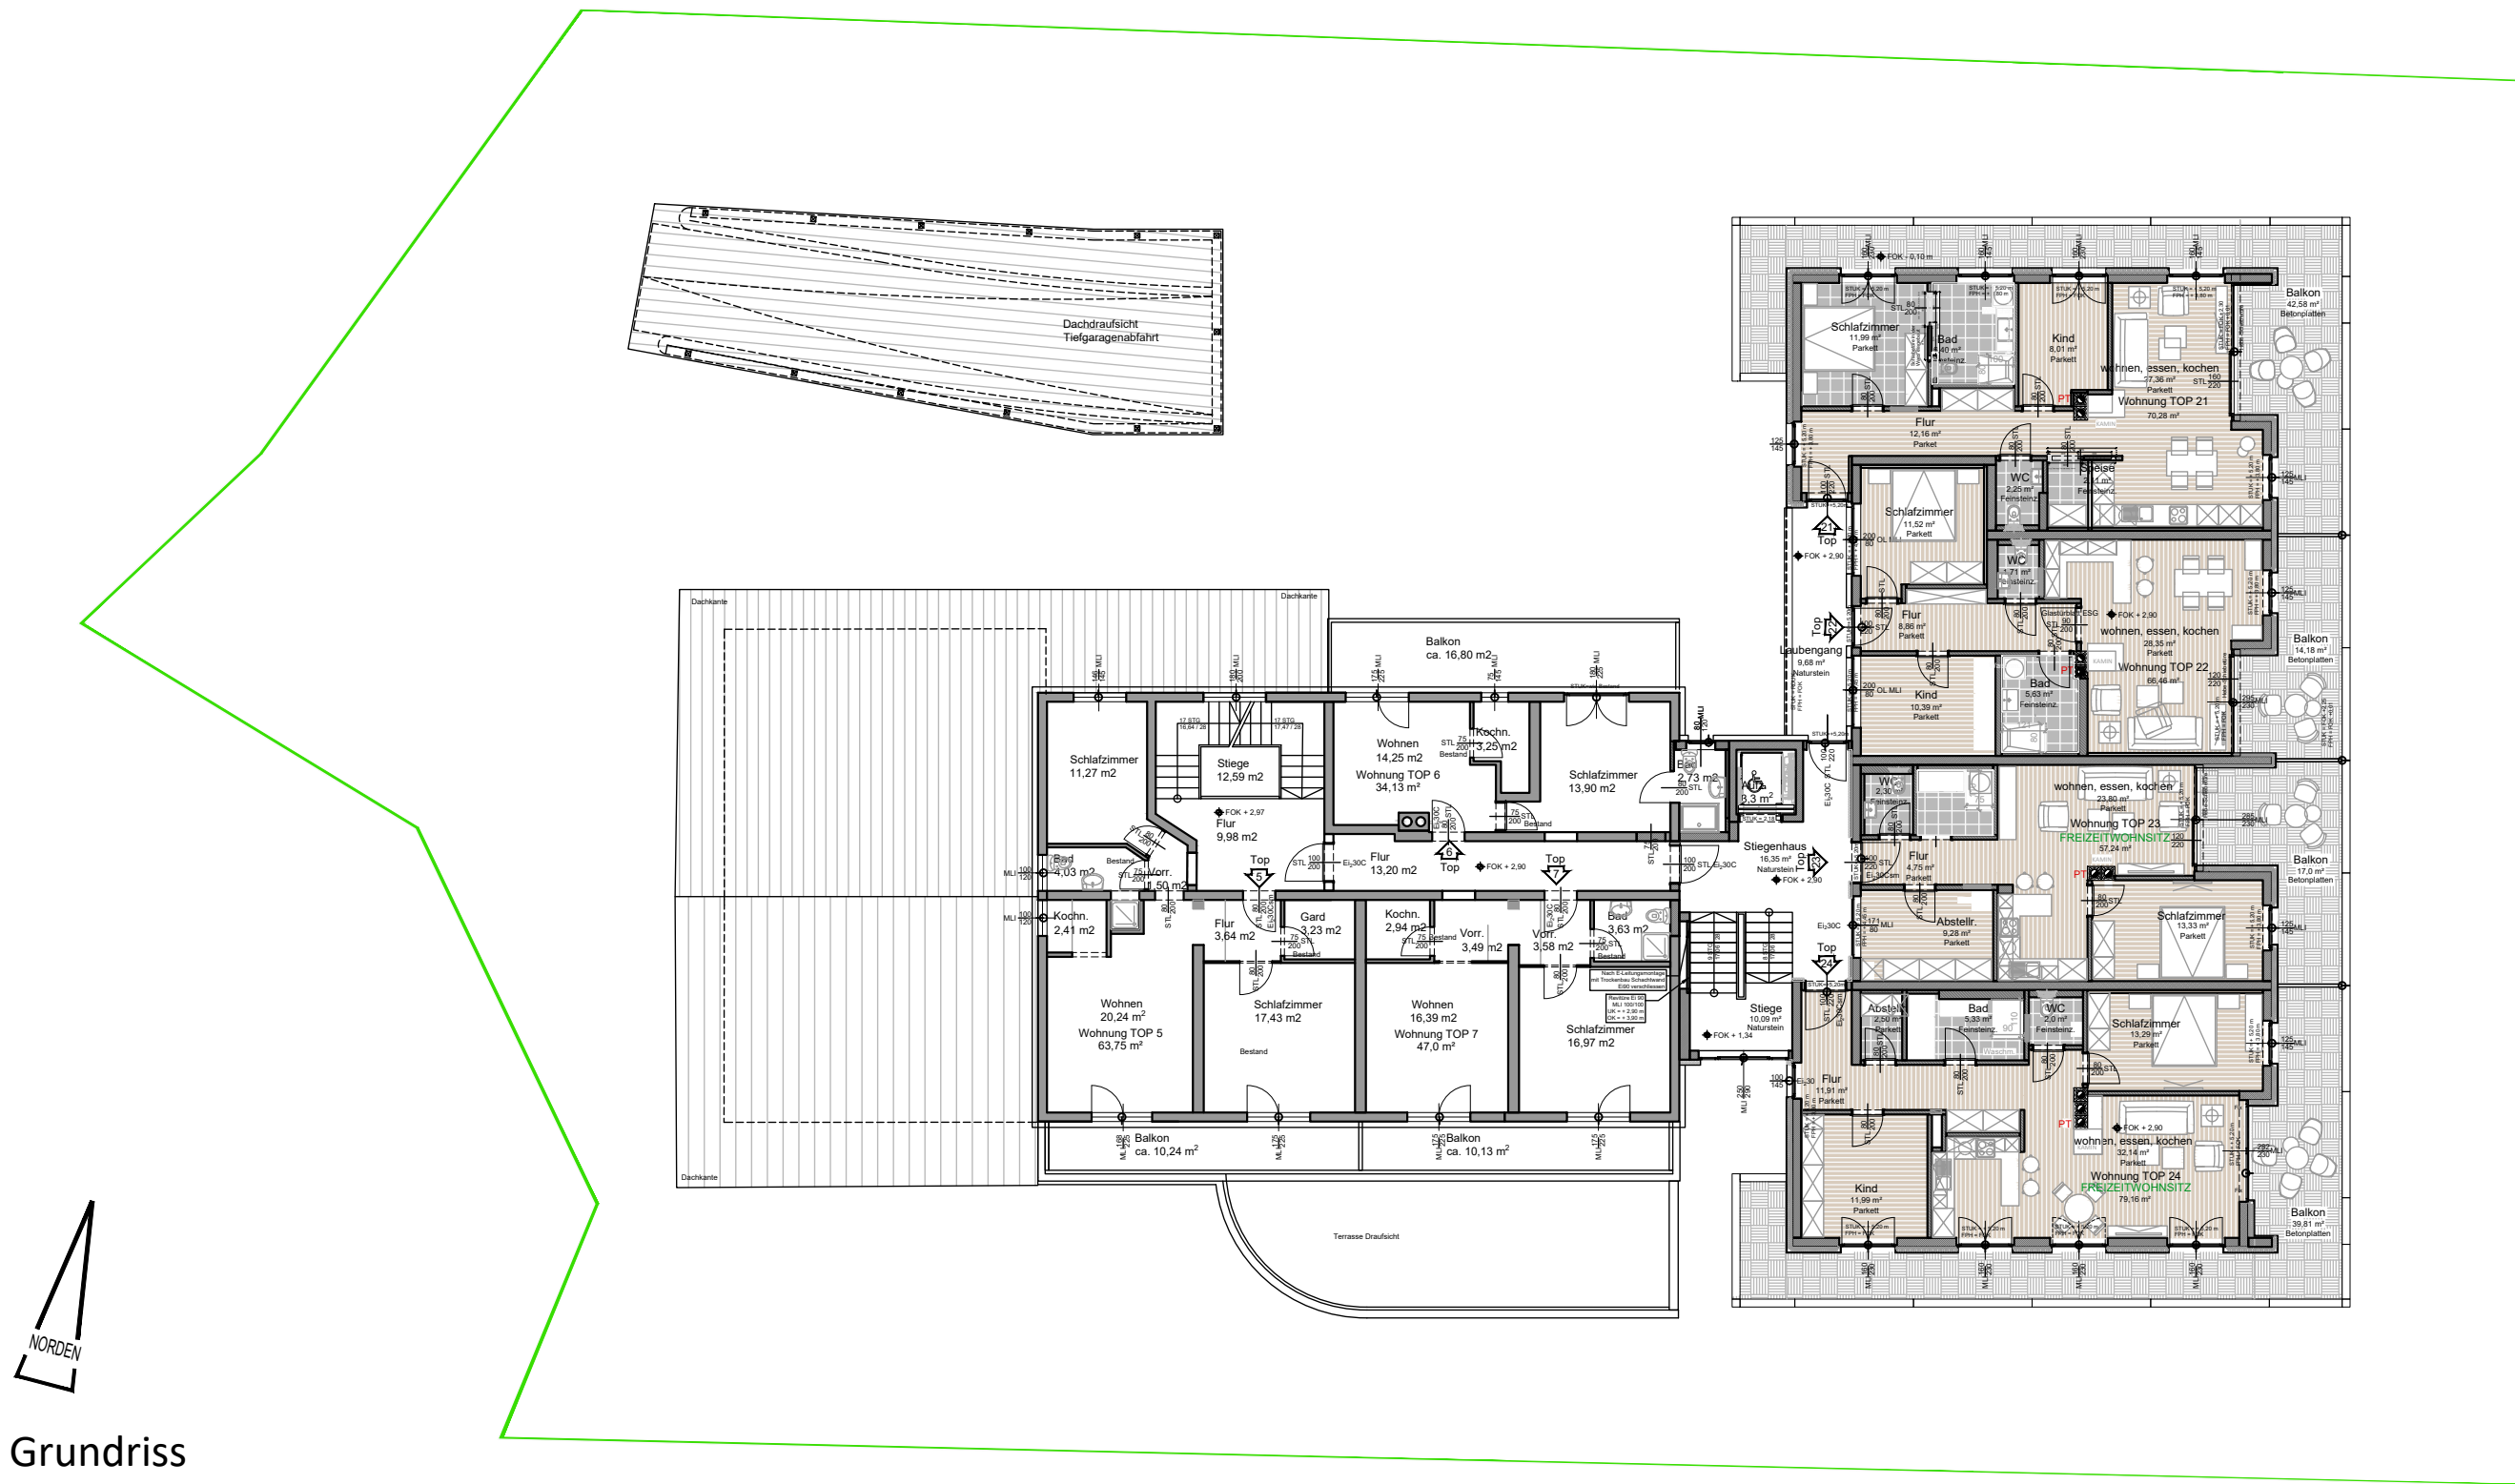

Grundriss
1. OBERGESCHOSS
MASSSTAB 1:200

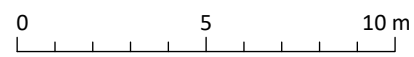

Allfällige notwendige Änderungen der Ausführung und der Ausstattung sowie Irrtümer bleiben vorbehalten

Bauträger / Verkäufer
AGM Bauerrichtungs GmbH, Mühlthal 12, 6363 Westendorf


Datum: 2019.06.20




WOHNHAUSANLAGE MIT 17 WOHNUNGEN UND TIEFGARAGE
WEIDACH 15, A-6364 BRIKEN IM THALE



Grundriss
2. OBERGESCHOSS
MASSSTAB 1:200

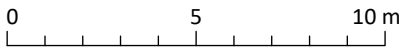

Allfällige notwendige Änderungen der Ausführung und der Ausstattung sowie Irrtümer bleiben vorbehalten

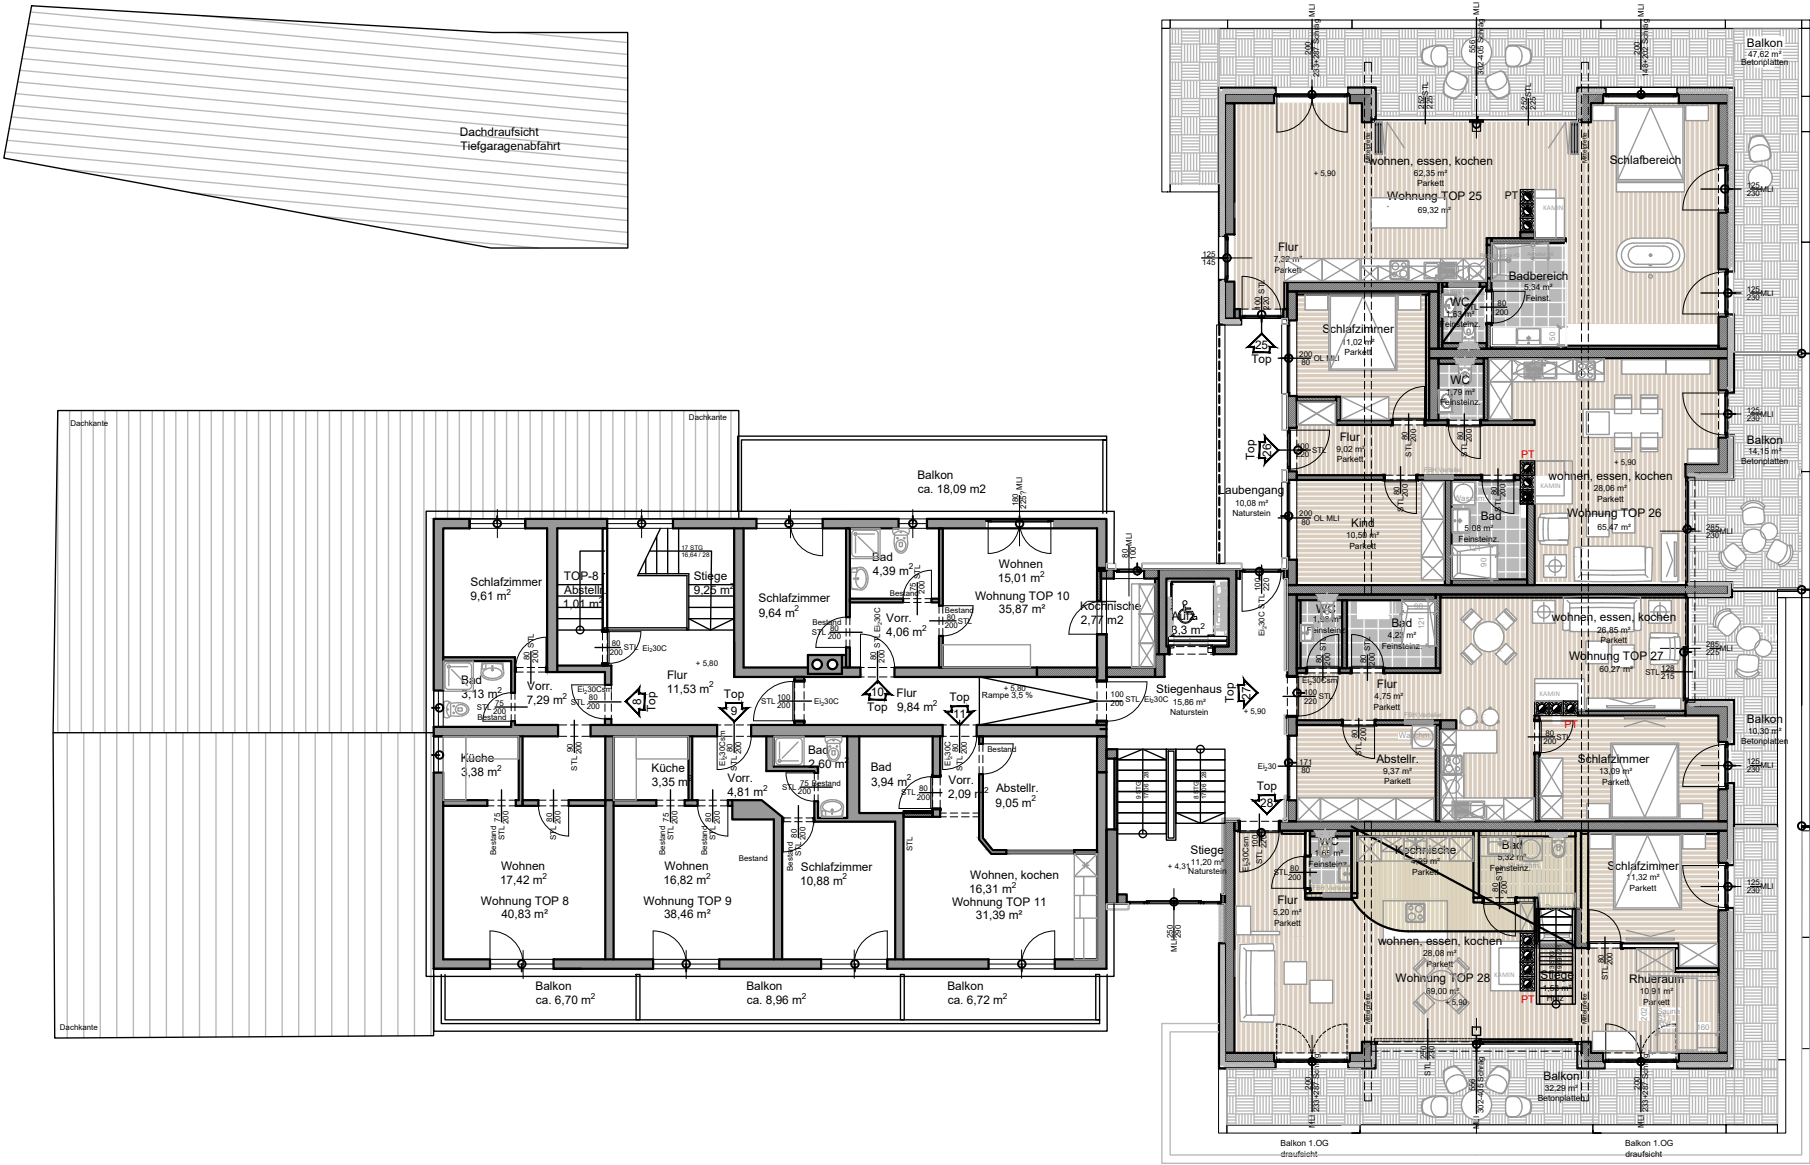


Bauträger / Verkäufer
AGM Bauerrichtungs GmbH, Mühlthal 12, 6363 Westendorf


Datum: 2019.06.20



WOHNHAUSANLAGE MIT 17 WOHNUNGEN UND TIEFGARAGE
WEIDACH 15, A-6364 BRIKEN IM THALE

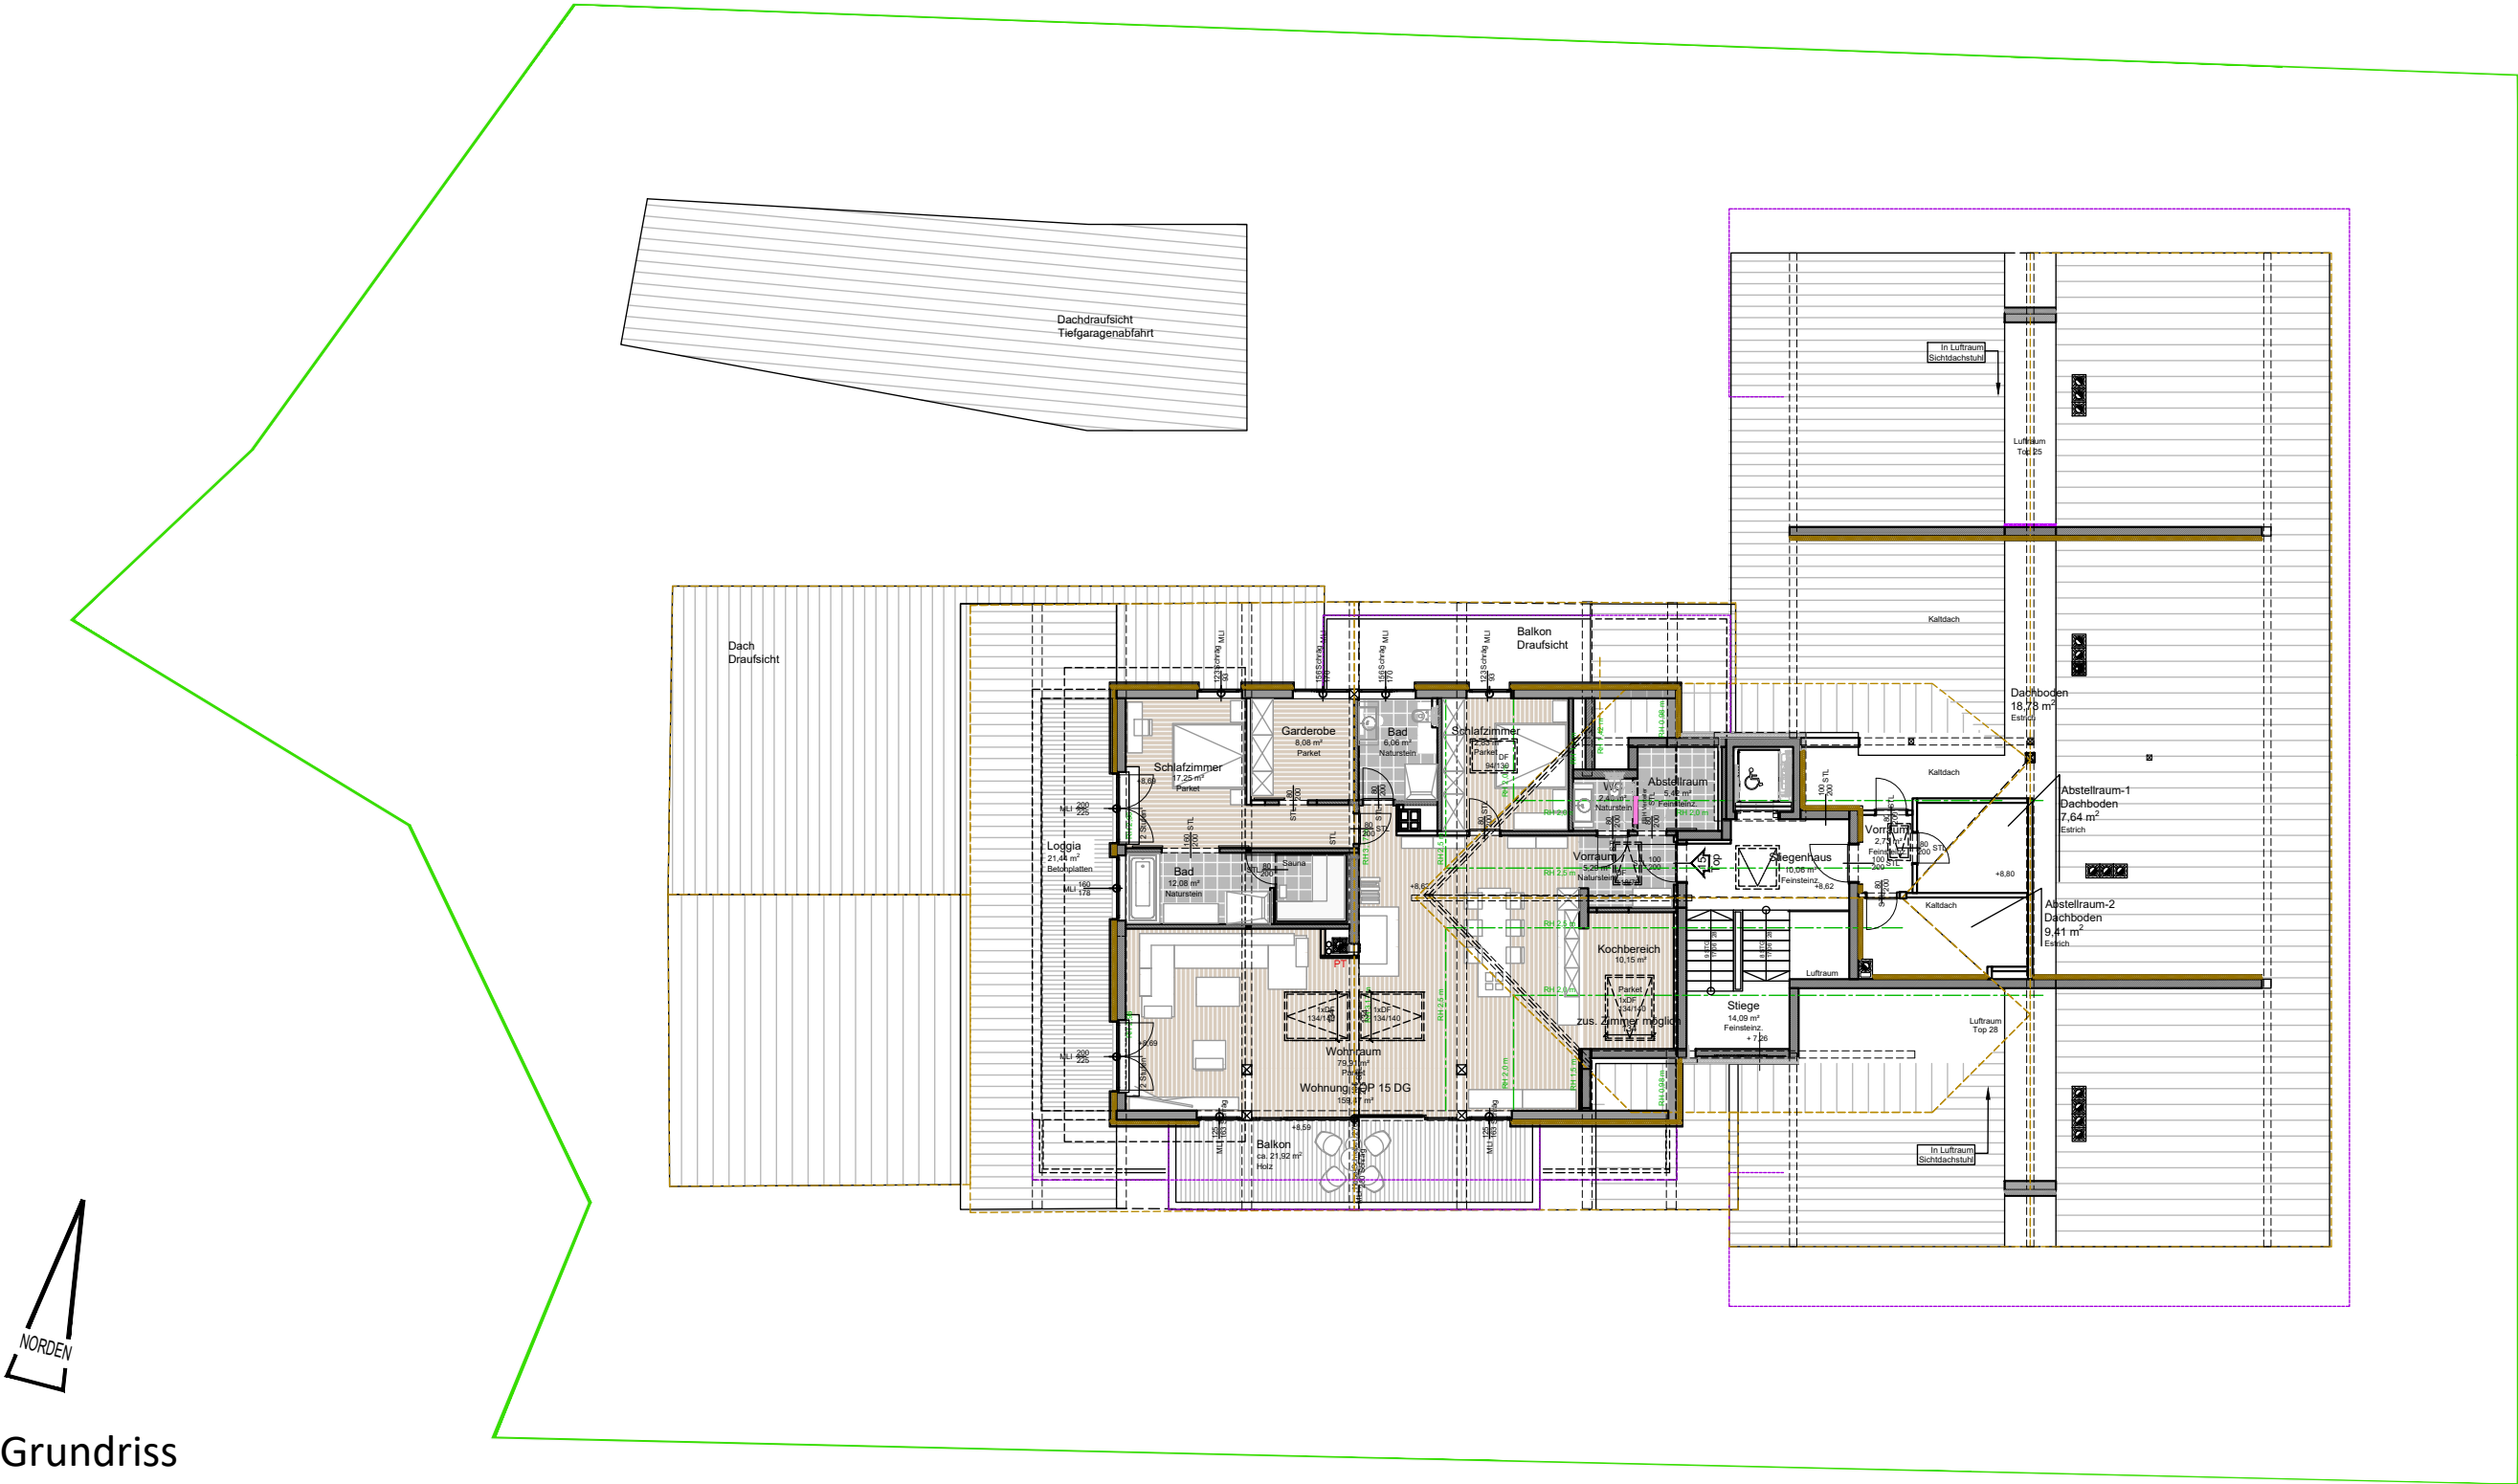

Grundriss
DACHGESCHOSS
MASSSTAB 1:200

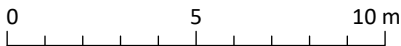

Allfällige notwendige Änderungen der Ausführung und der Ausstattung sowie Irrtümer bleiben vorbehalten

Bauträger / Verkäufer
AGM Bauerrichtungs GmbH, Mühlthal 12, 6363 Westendorf


Datum: 2019.06.20





Beispielhafte Darstellung aus Sicht des Illustrators


Übersicht
Grundriss UNTERGESCHOSS
M 1:500

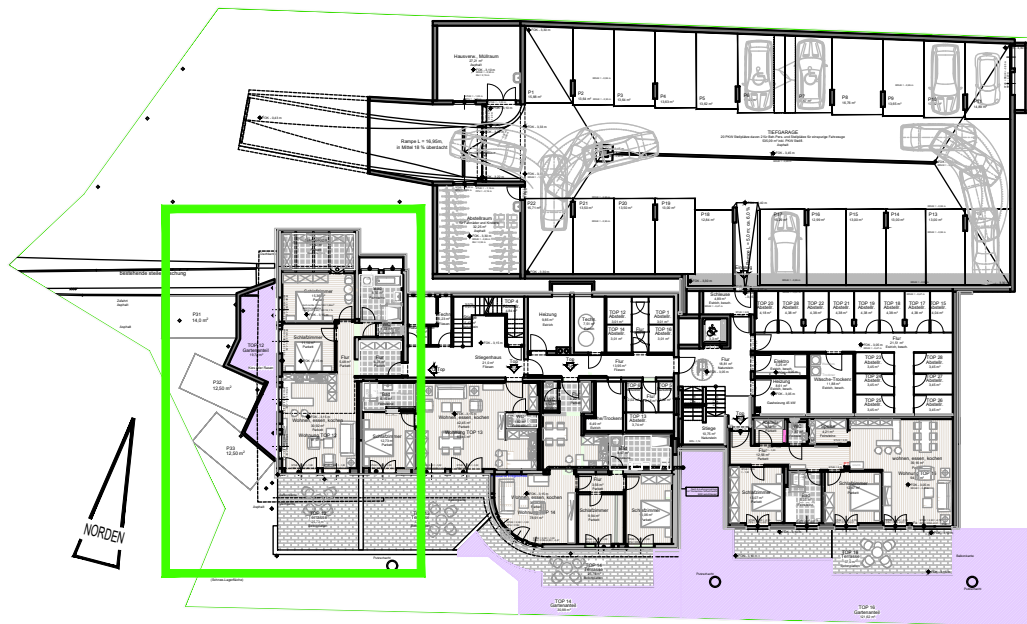

Allfällige notwendige Änderungen der Ausführung und der Ausstattung sowie Irrtümer bleiben vorbehalten

WOHNHAUSANLAGE
MIT 17 WOHNUNGEN UND TIEFGARAGE
WEIDACH 15, A-6364 BRIKEN IM THALE

TOP 12

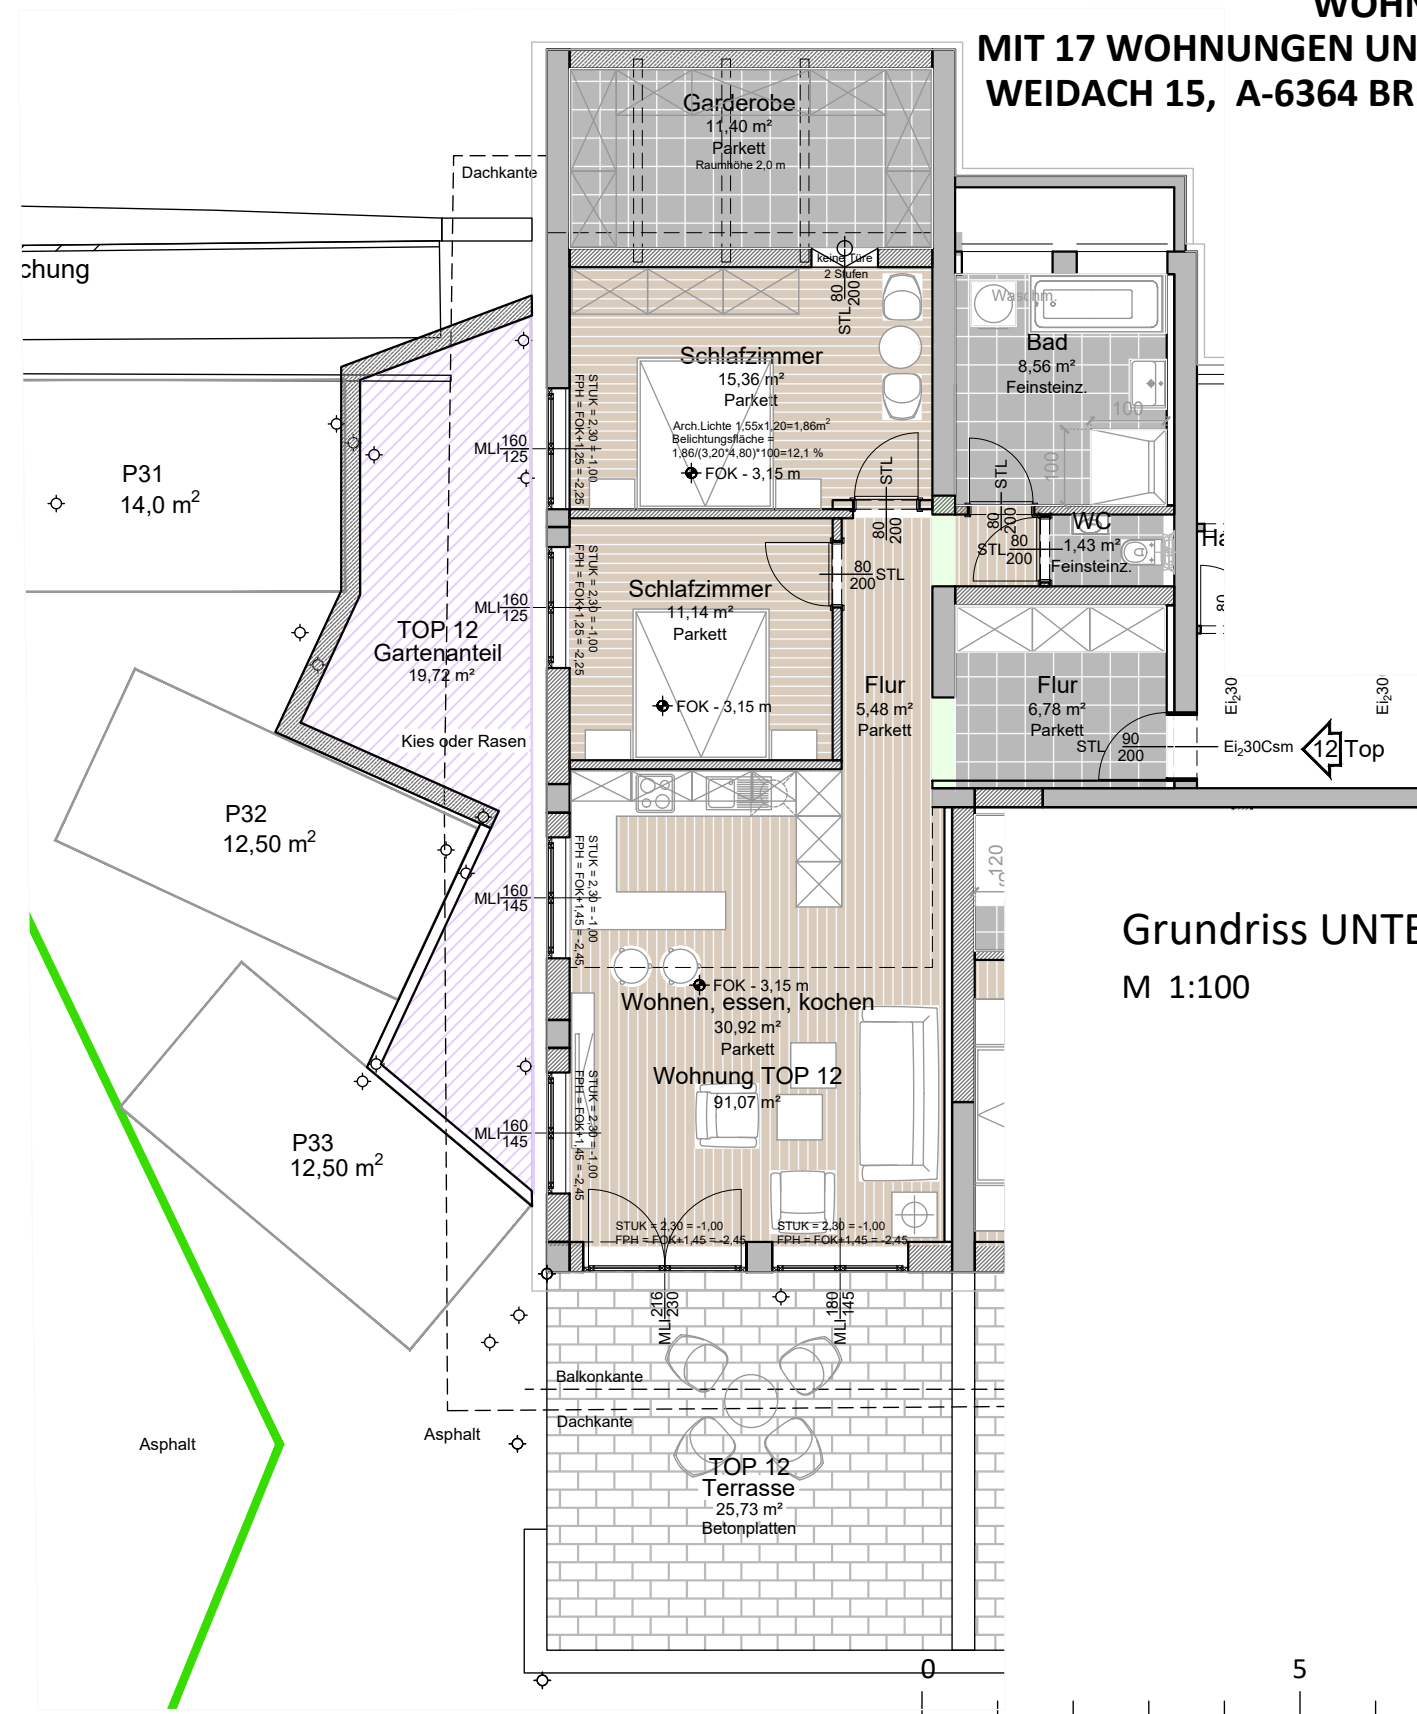

Grundriss UNTERGESCHOSS
M 1:100

M 1:100
5
10 m

TOP 12
ca. 91,07 m²
(abzüglich 4% Putz + Schachtanteil)
ca. 25,73 m² Terrassen
ca. 19,72 m² Gartenanteil
ca. 2,0 m² Kellerabteil

Bauträger / Verkäufer
AGM Bauerrichtungs GmbH, Mühlthal 12, 6363 Westendorf

Datum: 2019.06.20




 **IPEC-ARCHITEKTUR**
ZT GmbH



**WOHNHAUSANLAGE
MIT 17 WOHNUNGEN UND TIEFGARAGE
WEIDACH 15, A-6364 BRIXEN IM THALE**

TOP 13

Übersicht
Grundriss UNTERGESCHOSS
M 1:500

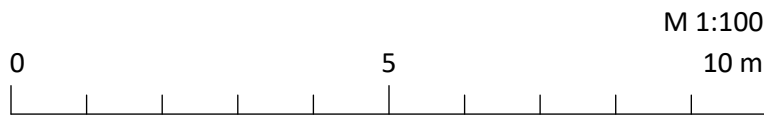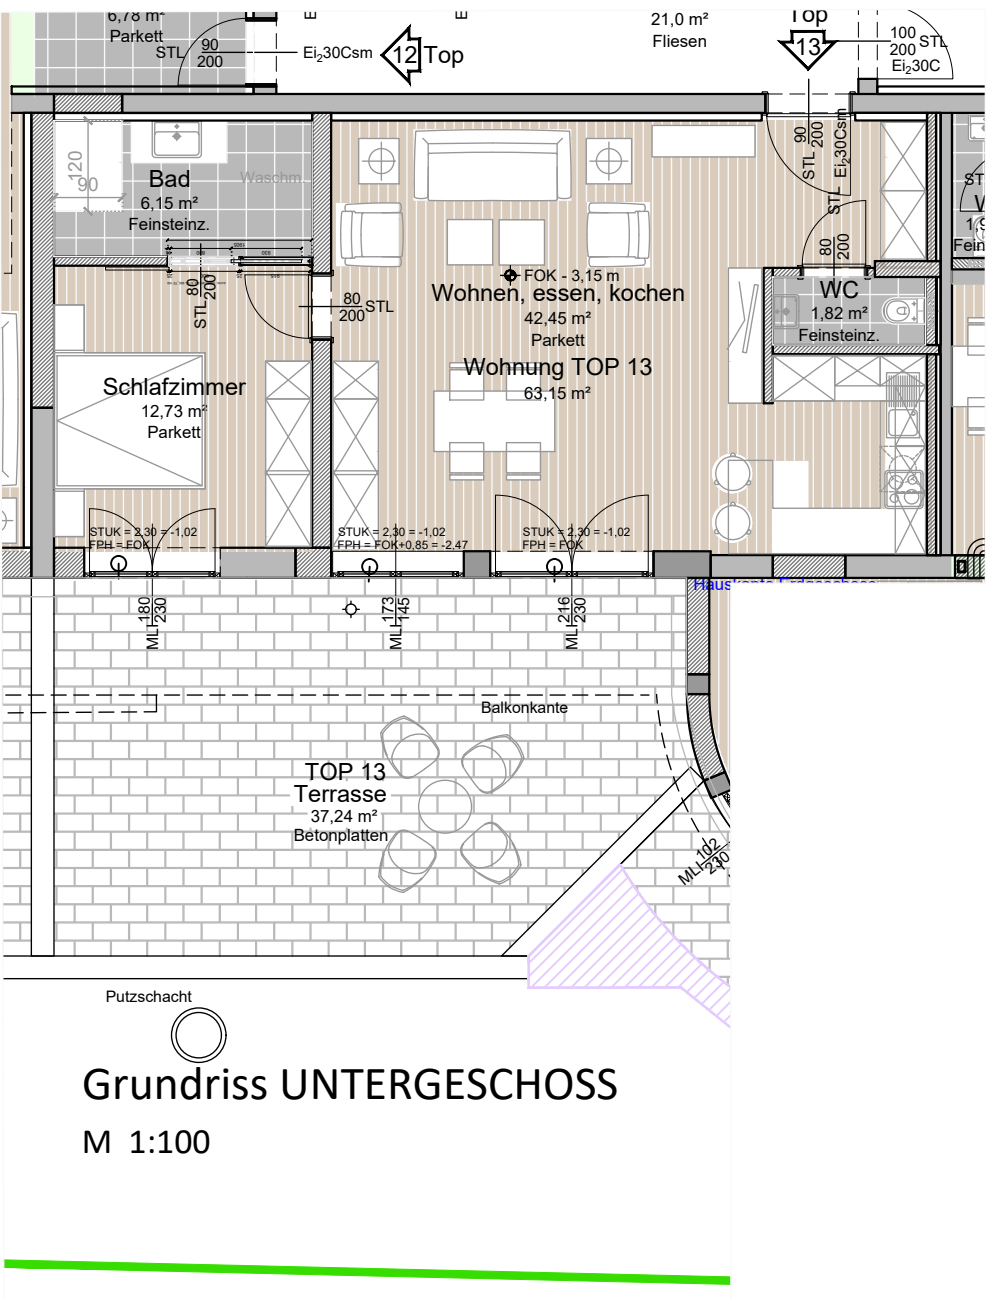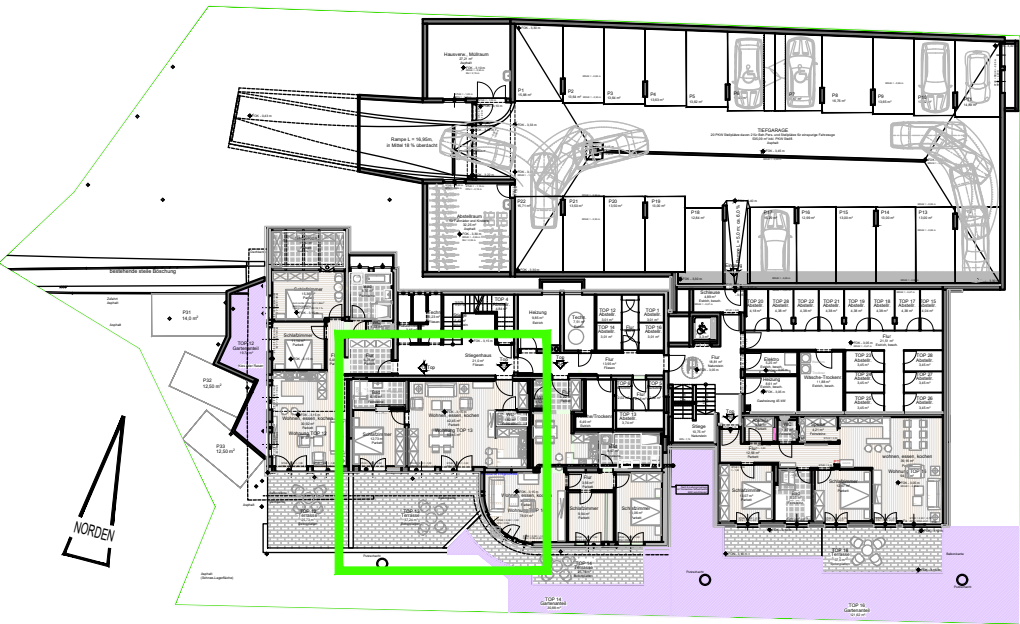

TOP 13
ca. 63,15 m2
(abzüglich 4% Putz + Schachtanteil)
ca. 37,24 m2 Terrassen
ca. 2,0 m2 Kellerabteil

**Bauträger / Verkäufer
AGM Bauerrichtungs GmbH, Mühlthal 12, 6363 Westendorf**

Datum: 2019.06.20





Allfällige notwendige Änderungen der Ausführung und der Ausstattung sowie Irrtümer bleiben vorbehalten




**WOHNHAUSANLAGE
MIT 17 WOHNUNGEN UND TIEFGARAGE
WEIDACH 15, A-6364 BRIKEN IM THALE**

TOP 14

Übersicht
Grundriss UNTERGESCHOSS
M 1:500

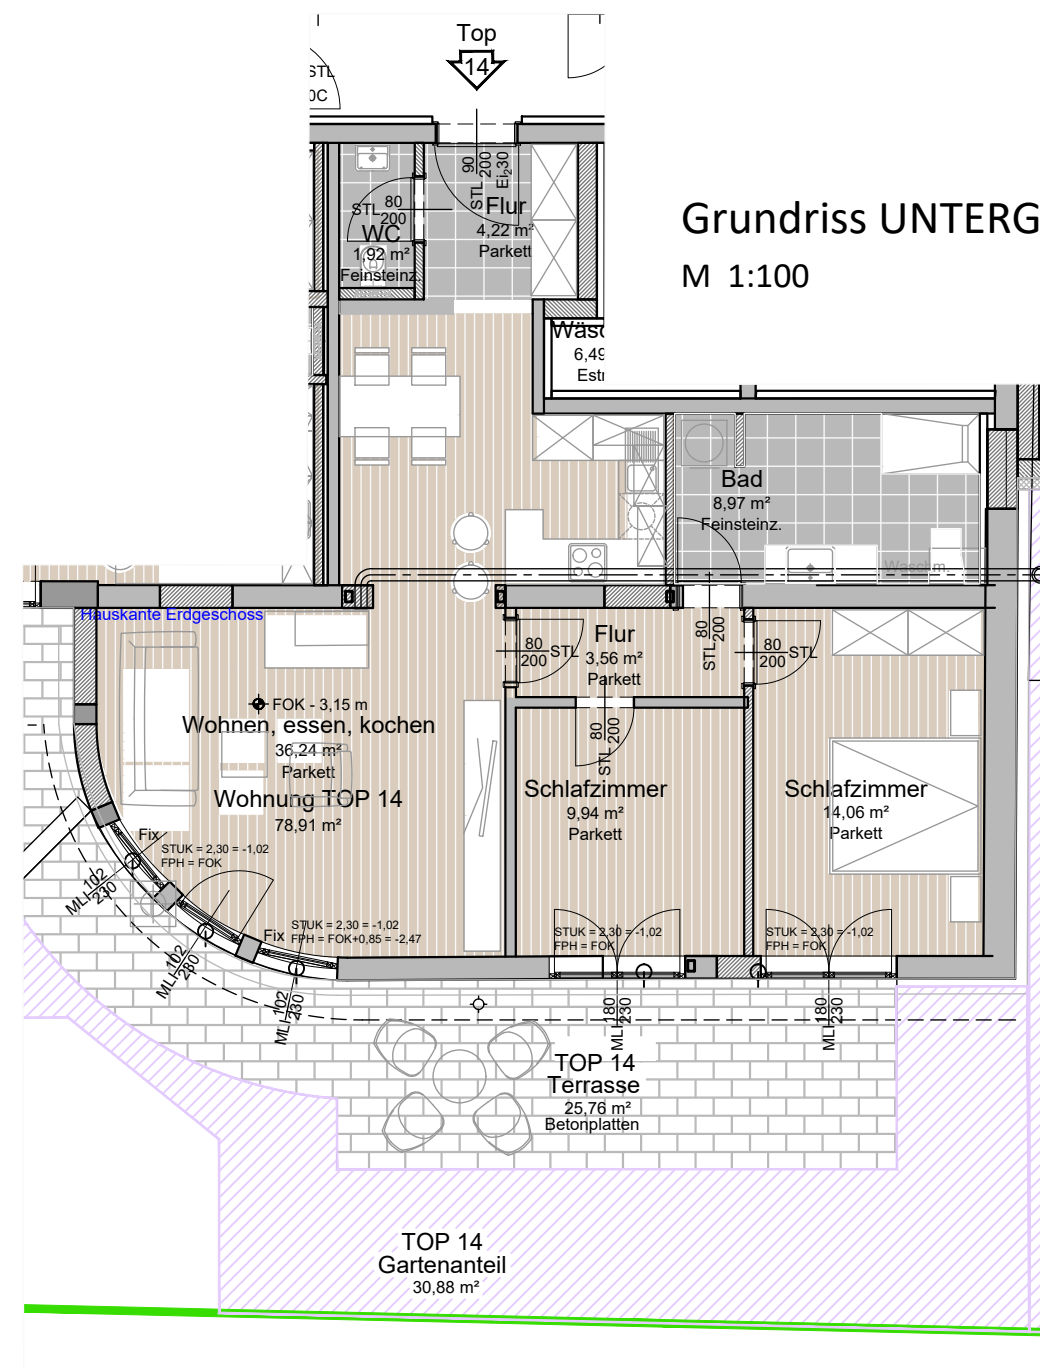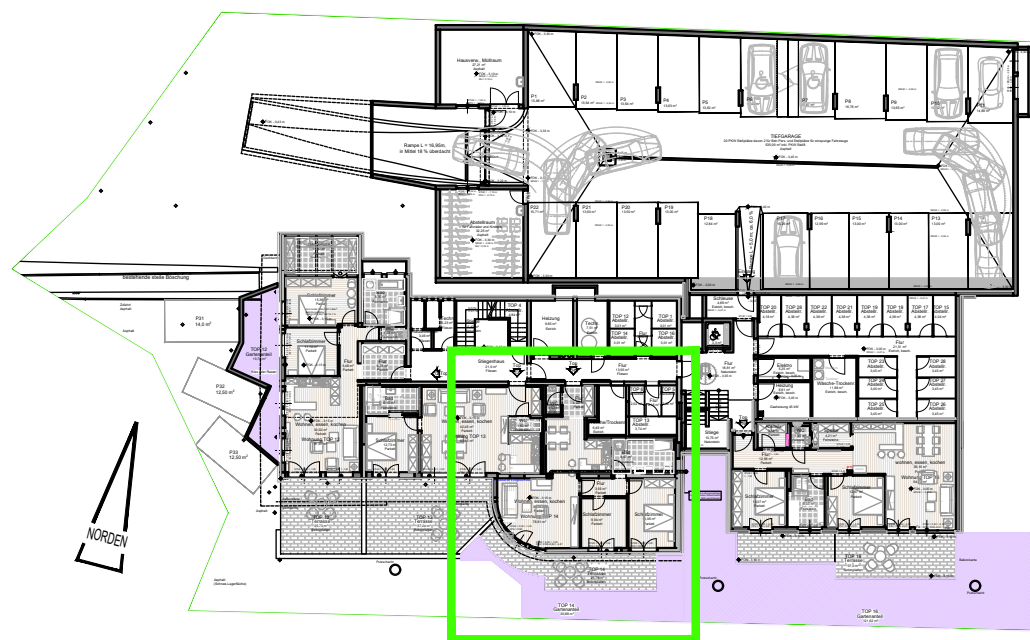

M 1:100

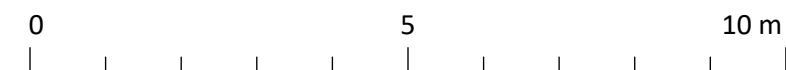

TOP 14
ca. 78,81 m²
(abzüglich 4% Putz + Schachtanteil)
ca. 25,76 m² Terrassen
ca. 30,88 m² Gartenanteil
ca. 2,0 m² Kellerabteil

Bauträger / Verkäufer
AGM Bauerrichtungs GmbH, Mühlthal 12, 6363 Westendorf

Datum: 2019.06.20







WOHNHAUSANLAGE MIT 17 WOHNUNGEN UND TIEFGARAGE WEIDACH 15, A-6364 BRIKEN IM THALE

TOP 16

Übersicht Grundriss UNTERGESCHOSS M 1:500

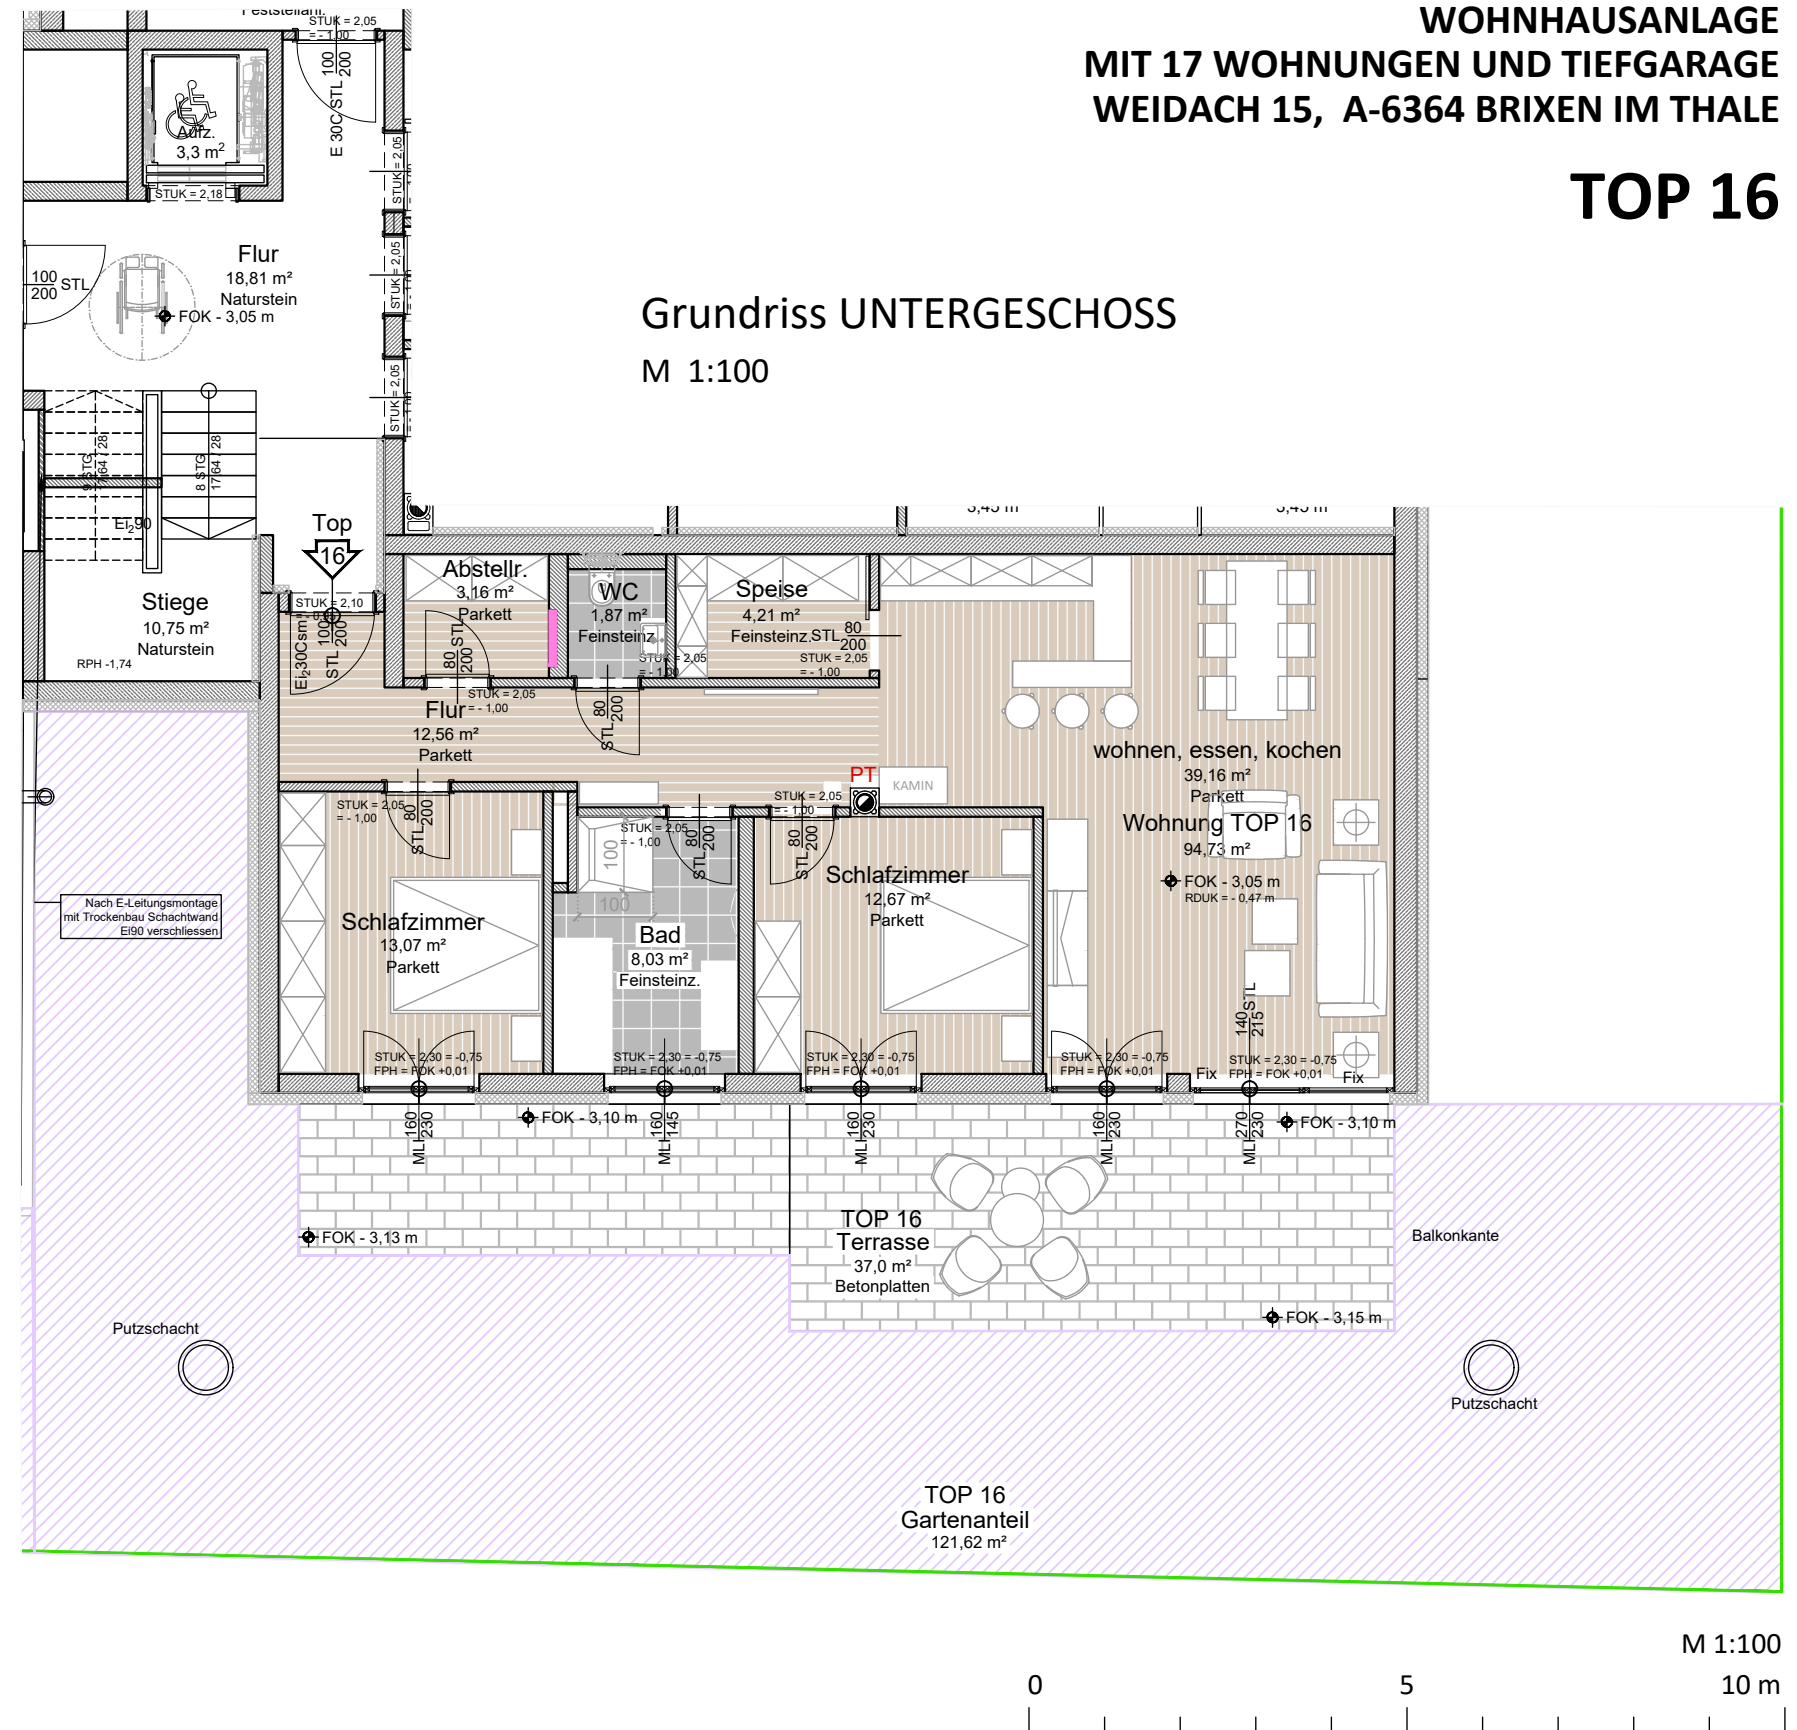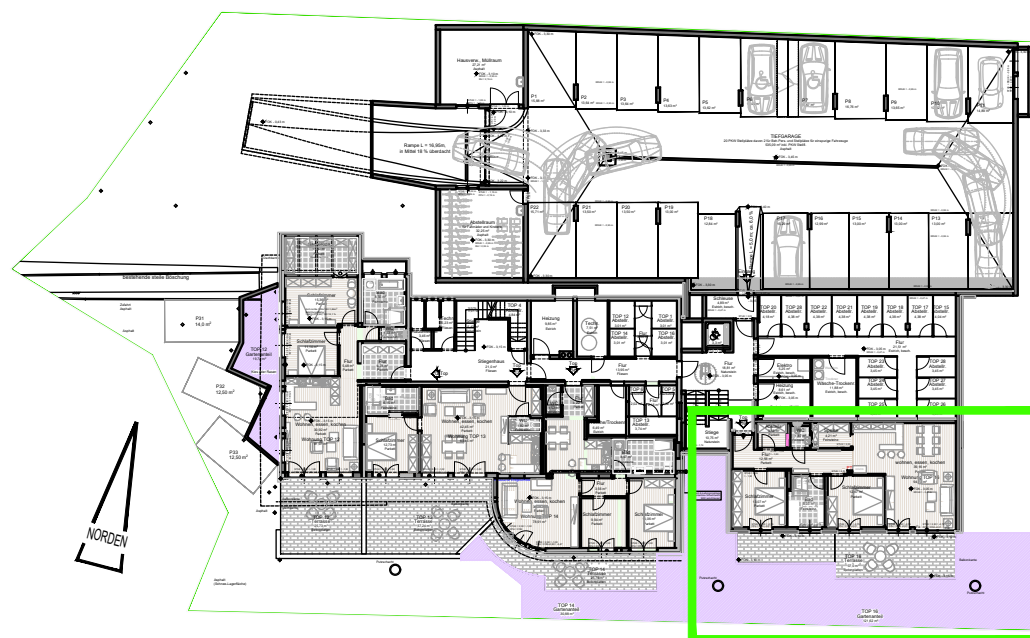

TOP 16
ca. 94,73 m²
(abzüglich 4% Putz + Schachtanteil)
ca. 37,0 m² Terrassen
ca. 121,62 m² Gartenanteil
ca. 4,04 m² Kellerabteil

Bauträger / Verkäufer
AGM Bauerrichtungs GmbH, Mühlthal 12, 6363 Westendorf

Datum: 2019.06.20

IPEC-ARCHITEKTUR
ZT GmbH




WOHNHAUSANLAGE MIT 17 WOHNUNGEN UND TIEFGARAGE WEIDACH 15, A-6364 BRIXEN IM THALE

TOP 17

Grundriss ERDGESCHOSS

M 1:100

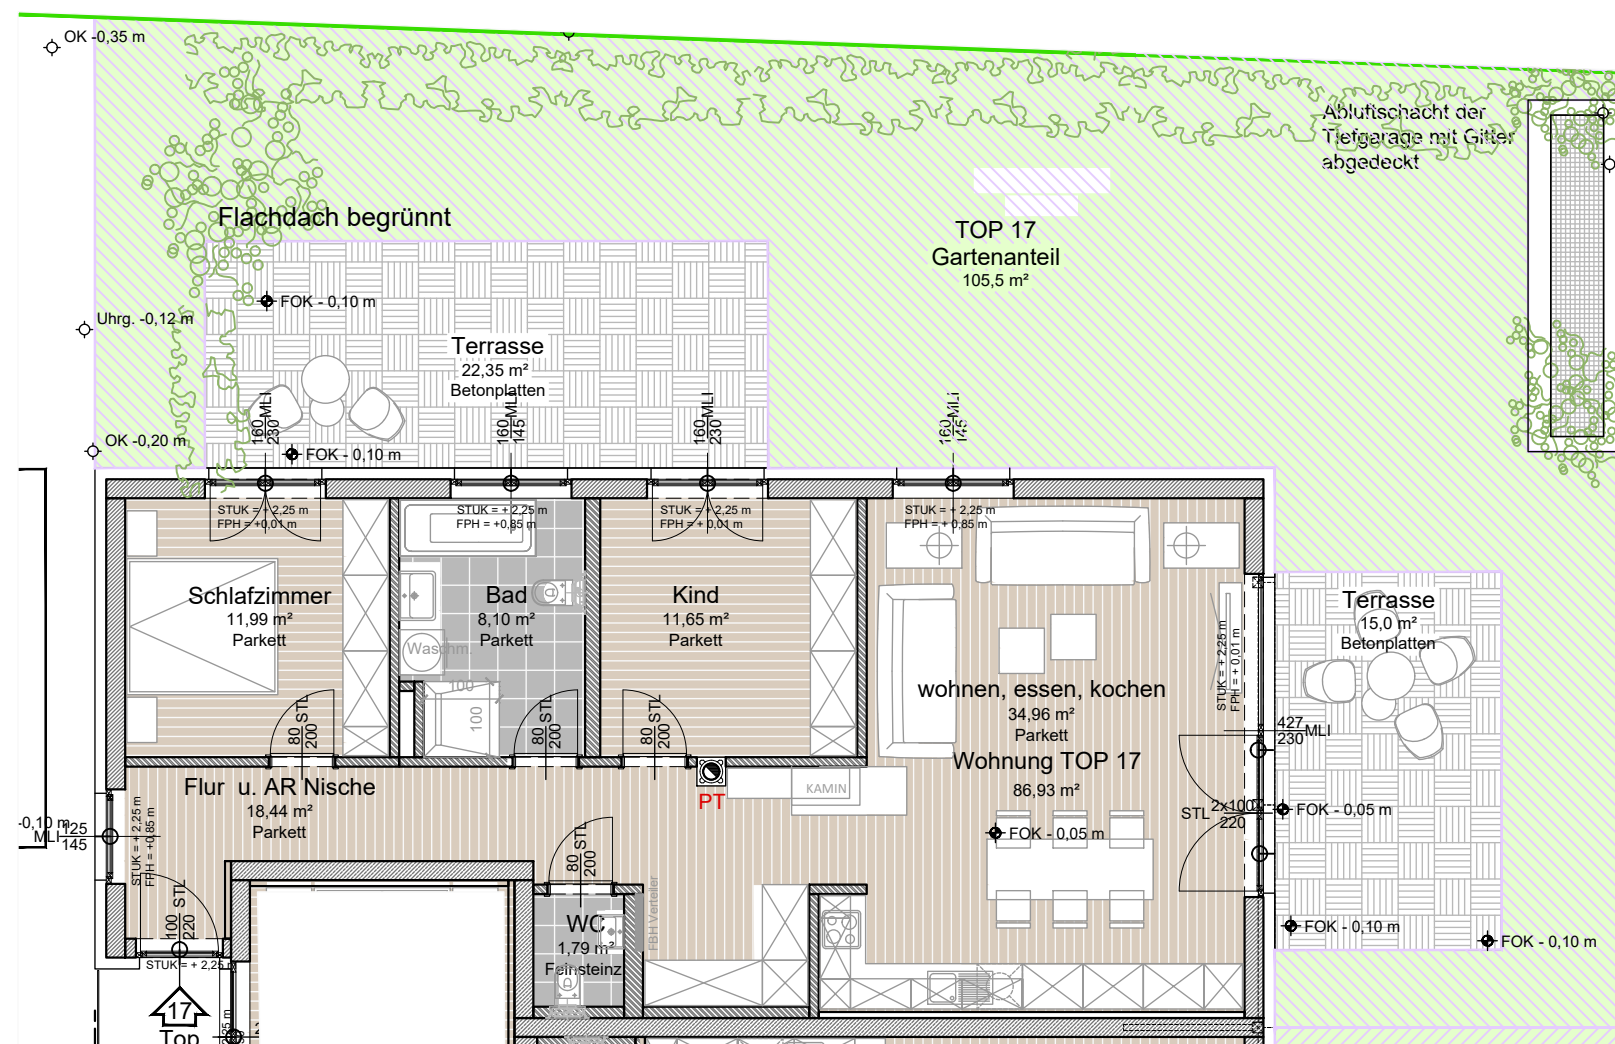


M 1:100

10 m

Übersicht Grundriss ERDGESCHOSS

M 1:500

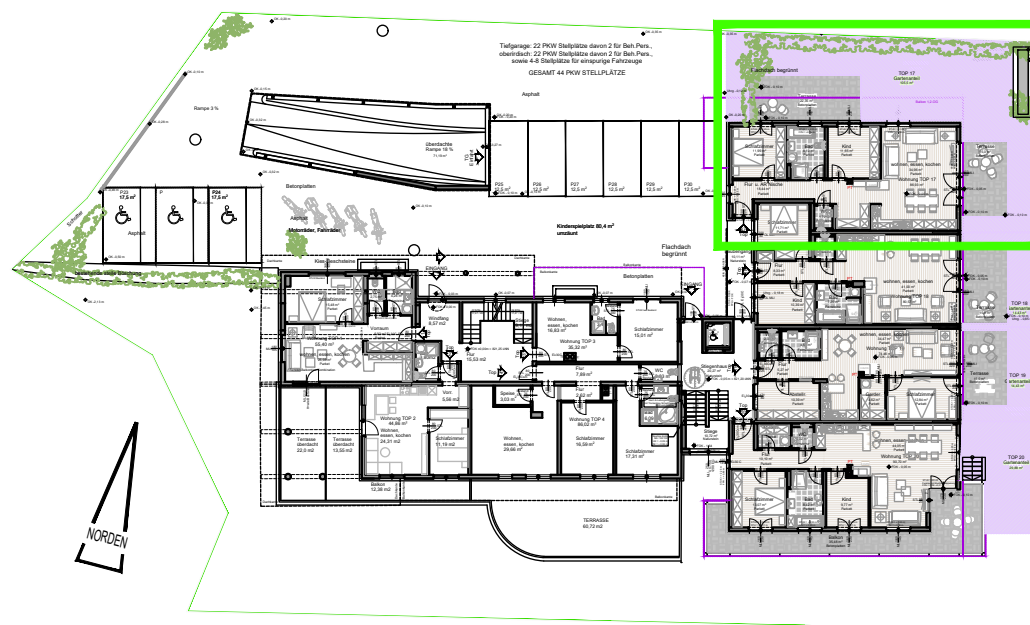

TOP 17

- ca. 86,93 m2
(abzüglich 4% Putz + Schachtanteil)
- ca. 37,35 m2 Terrassen
- ca. 105,5m2 Gartenanteil
- ca. 4,38 m2 Kellerabteil

Bauträger / Verkäufer
AGM Bauerrichtungs GmbH, Mühlthal 12, 6363 Westendorf

Datum: 2019.06.20



Allfällige notwendige Änderungen der Ausführung und der Ausstattung sowie Irrtümer bleiben vorbehalten



Beispielhafte Darstellung aus Sicht des Illustrators

WOHNHAUSANLAGE
MIT 17 WOHNUNGEN UND TIEFGARAGE
WEIDACH 15, A-6364 BRIKEN IM THALE




TOP 18

Grundriss ERDGESCHOSS

M 1:100

Übersicht
Grundriss ERDGESCHOSS

M 1:500

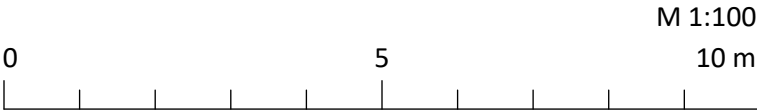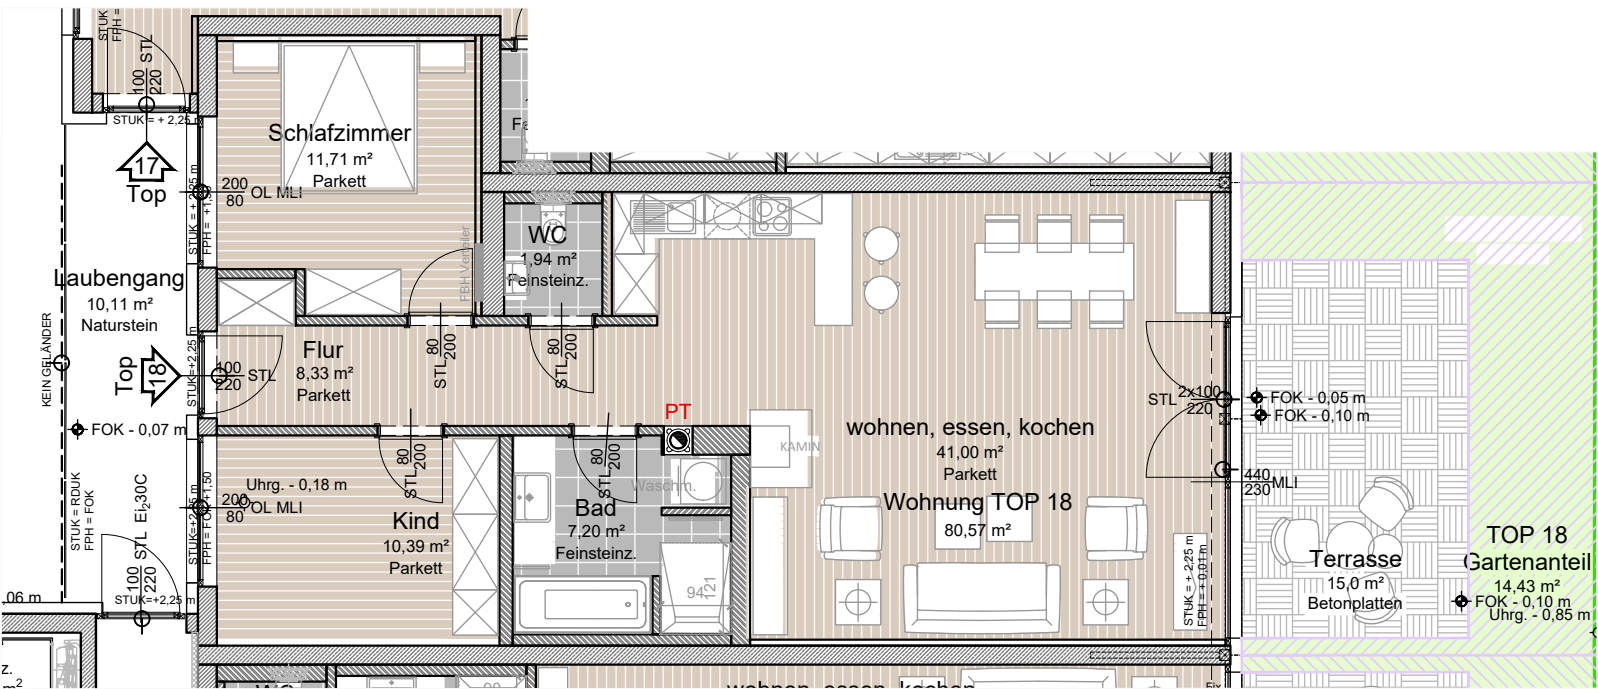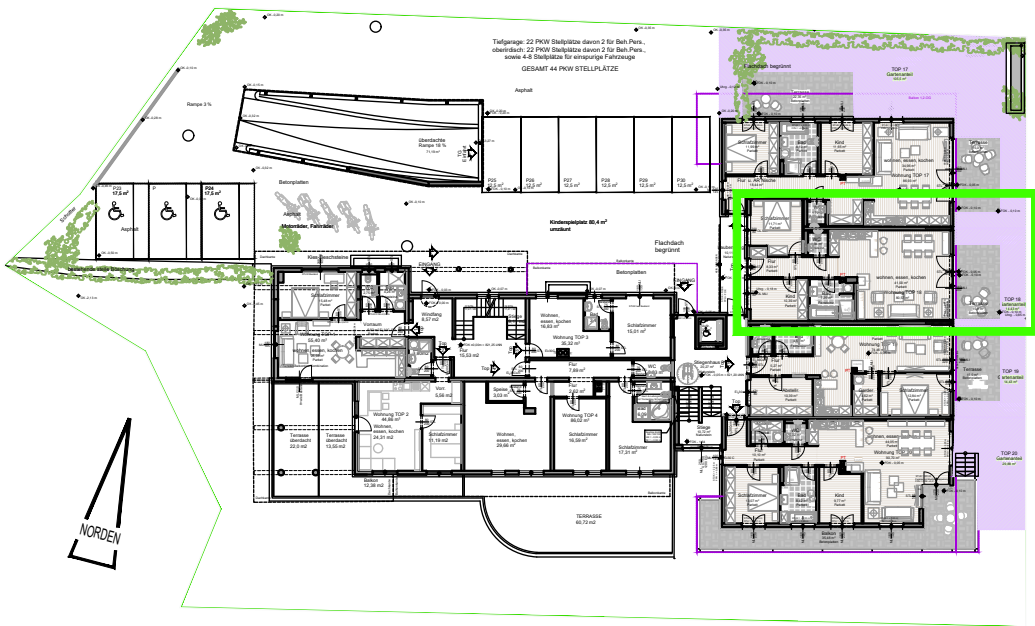

TOP 18
ca. 80,57 m2
(abzüglich 4% Putz + Schachtanteil)
ca. 15,0 m2 Terrassen
ca. 14,43 m2 Gartenanteil
ca. 4,38 m2 Kellerabteil

Bauträger / Verkäufer
AGM Bauerrichtungs GmbH, Mühlthal 12, 6363 Westendorf

Datum: 2019.06.20





WOHNHAUSANLAGE
MIT 17 WOHNUNGEN UND TIEFGARAGE
WEIDACH 15, A-6364 BRIKEN IM THALE



TOP 19

Grundriss ERDGESCHOSS

M 1:100


Übersicht
Grundriss ERDGESCHOSS

M 1:500

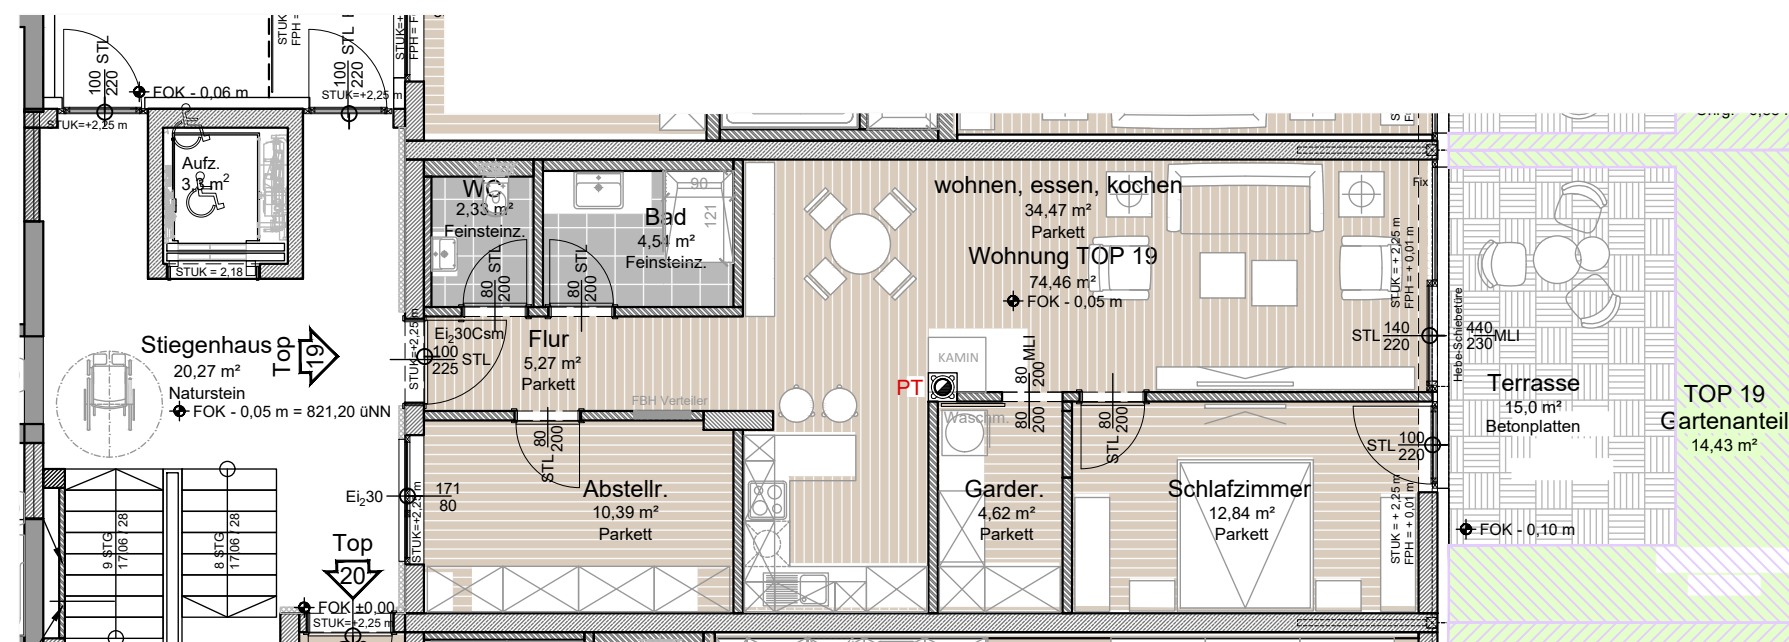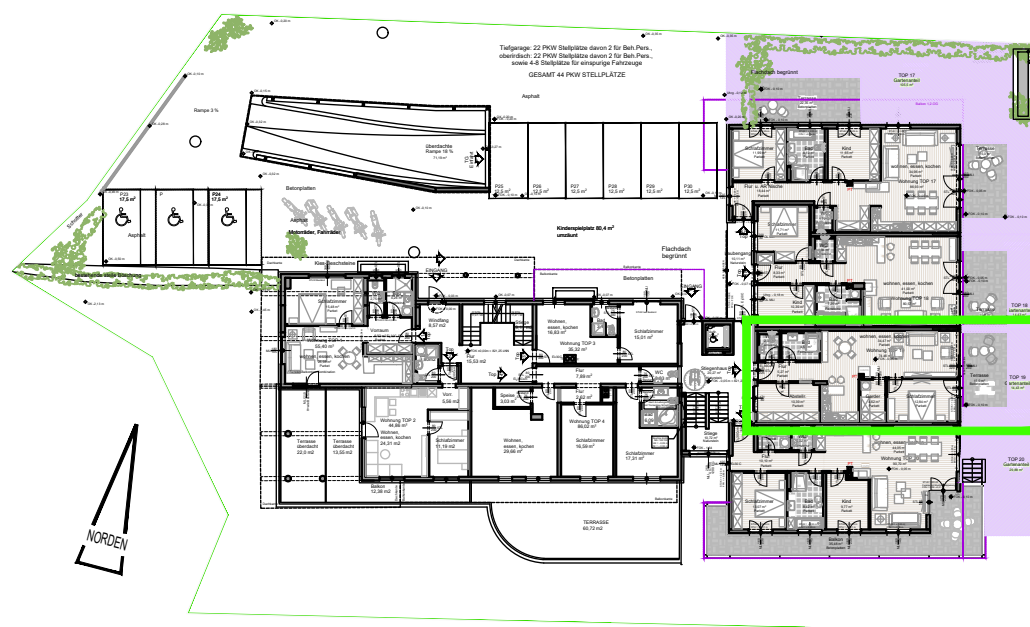

M 1:100

10 m

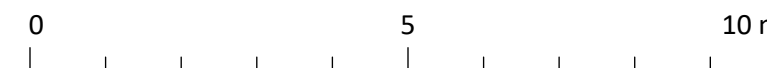

TOP 19

- ca. 74,46 m²
(abzüglich 4% Putz + Schachtanteil)
- ca. 15,0 m² Terrassen
- ca. 14,43 m² Gartenanteil
- ca. 4,38 m² Kellerabteil

Bauträger / Verkäufer

AGM Bauerrichtungs GmbH, Mühlthal 12, 6363 Westendorf

Datum: 2019.06.20






Beispielhafte Darstellung aus Sicht des Illustrators


WOHNHAUSANLAGE
MIT 17 WOHNUNGEN UND TIEFGARAGE
WEIDACH 15, A-6364 BRIXEN IM THALE

TOP 20

Übersicht
Grundriss ERDGESCHOSS
M 1:500

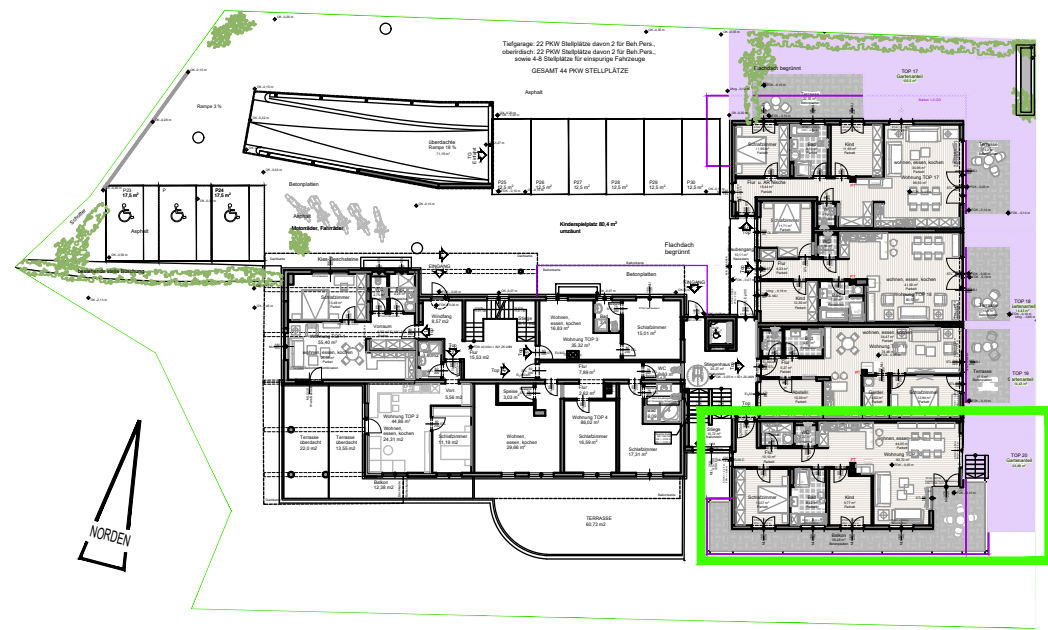

Grundriss ERDGESCHOSS
M 1:100

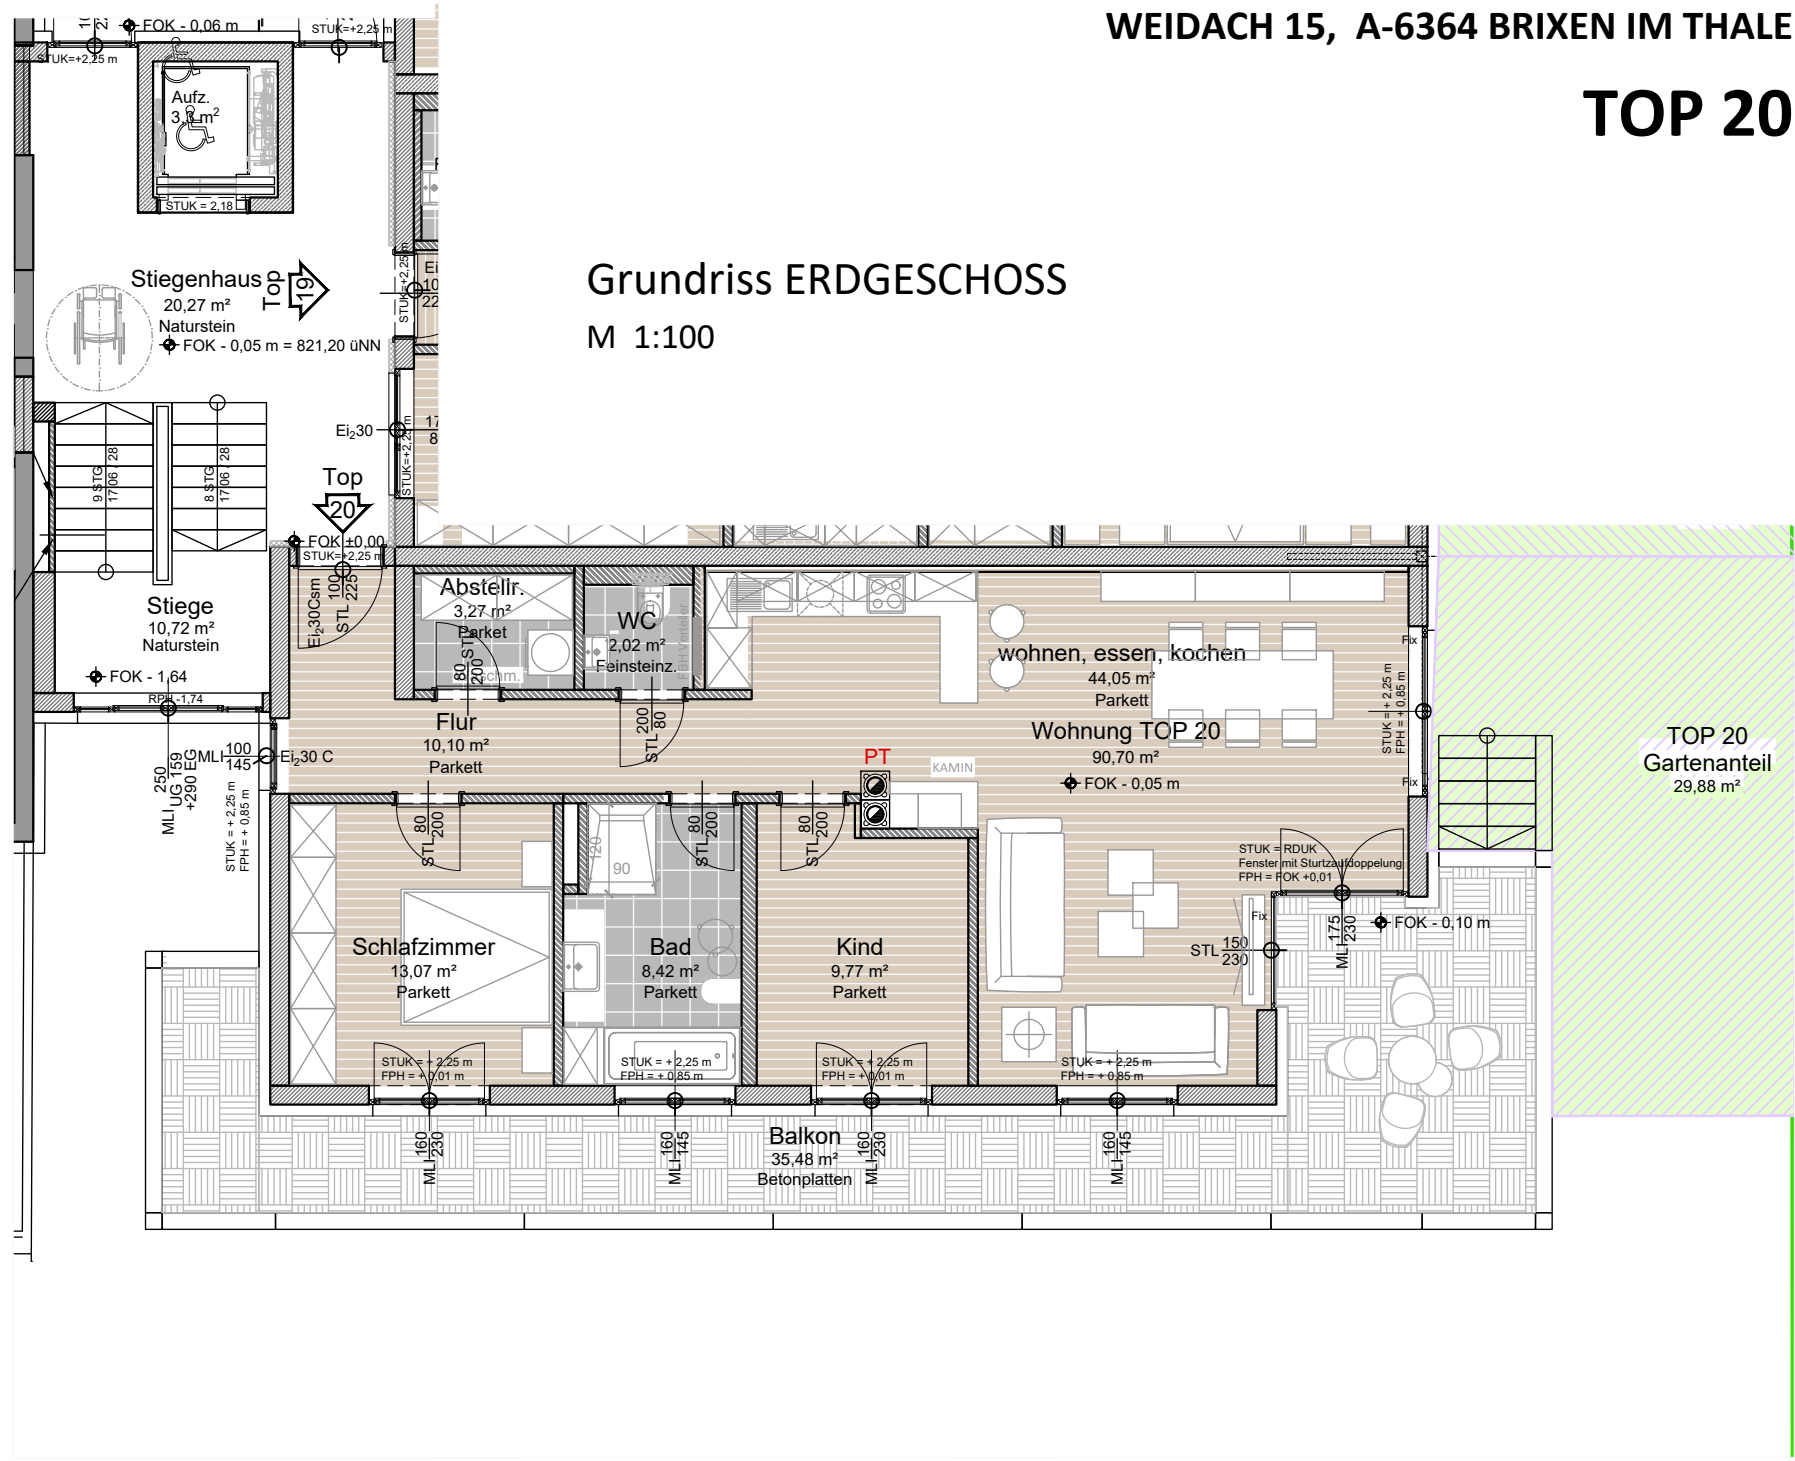

- TOP 20
- ca. 90,70 m2
- (abzüglich 4% Putz + Schachtanteil)
- ca. 35,48 m2 Terrassen
- ca. 29,88 m2 Gartenanteil
- ca. 4,18 m2 Kellerabteil

Bauträger / Verkäufer
AGM Bauerrichtungs GmbH, Mühlthal 12, 6363 Westendorf

Datum: 2019.06.20



Allfällige notwendige Änderungen der Ausführung und der Ausstattung sowie Irrtümer bleiben vorbehalten



**WOHNHAUSANLAGE
MIT 17 WOHNUNGEN UND TIEFGARAGE
WEIDACH 15, A-6364 BRIKEN IM THALE**



TOP 21

Grundriss 1.OBERGESCHOSS


M 1:100

**Übersicht
Grundriss 1.OBERGESCHOSS**

M 1:500

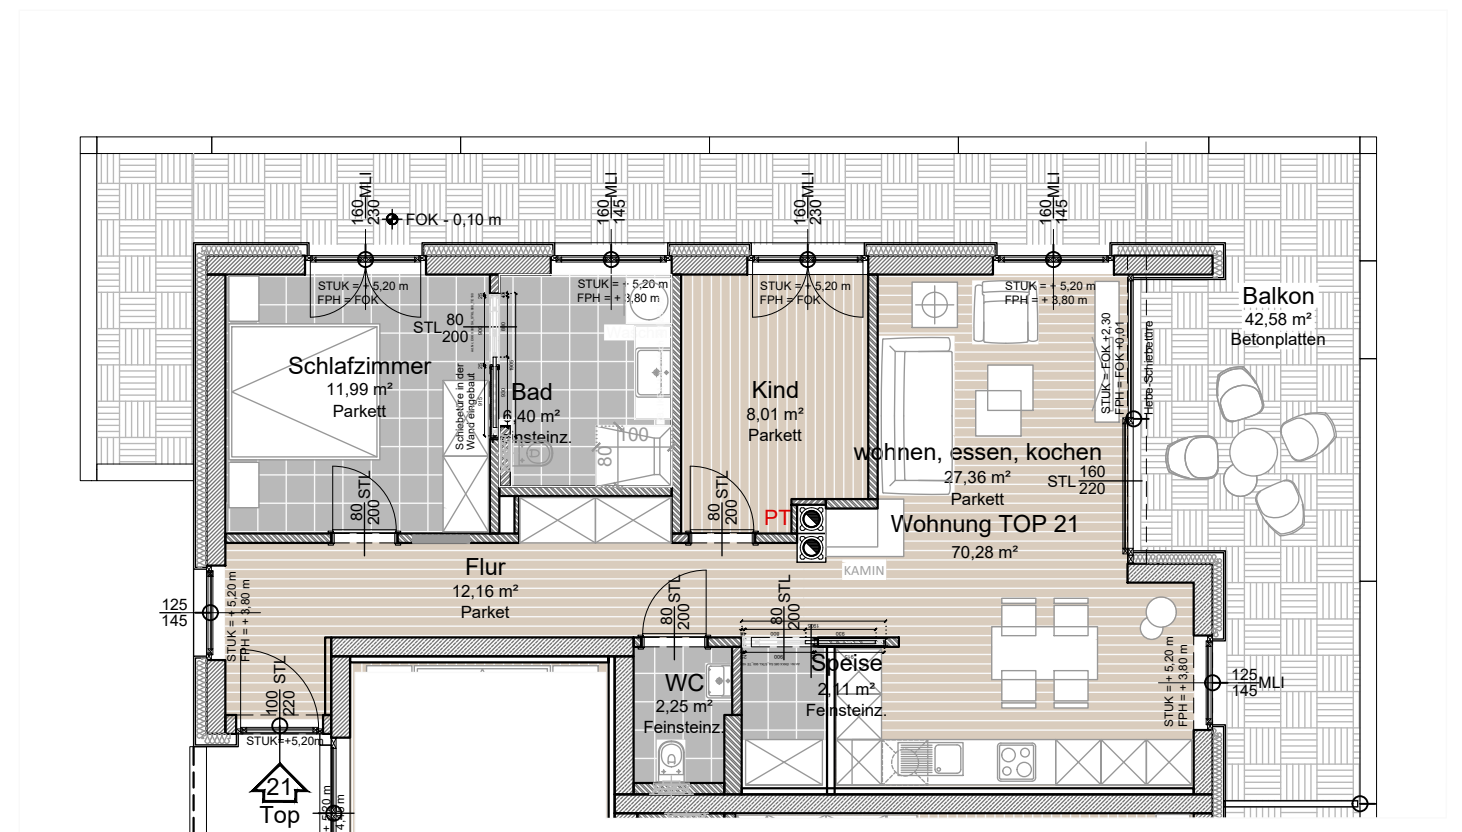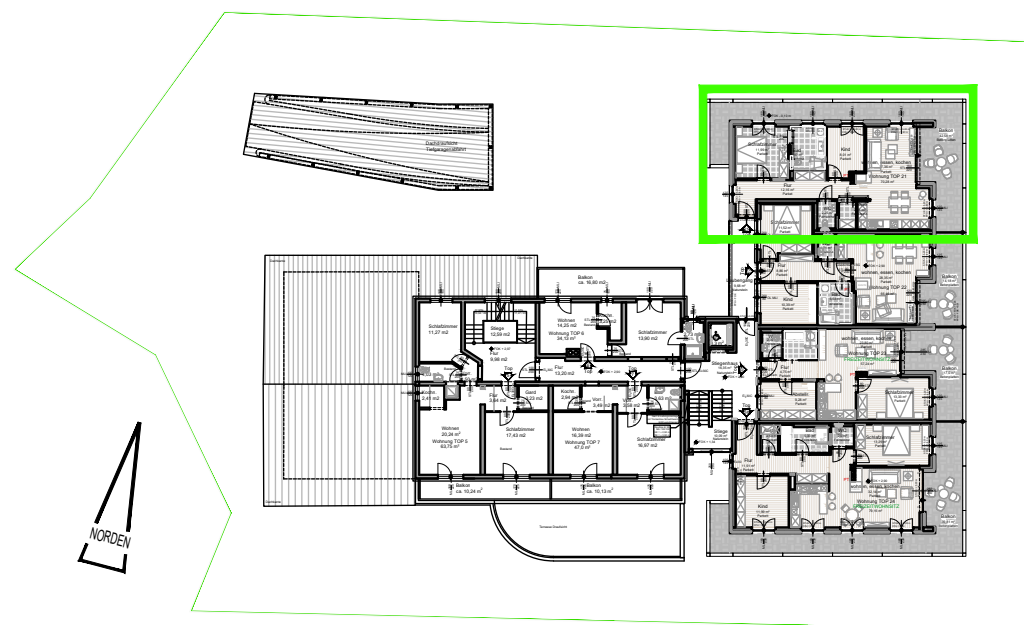

M 1:100

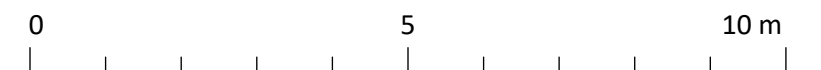

TOP 21
ca. 70,28 m²
(abzüglich 4% Putz + Schachtanteil)
ca. 42,58 m² Terrassen
ca. 4,38 m² Kellerabteil

**Bauträger / Verkäufer
AGM Bauerrichtungs GmbH, Mühlthal 12, 6363 Westendorf**

Datum: 2019.06.20







**WOHNHAUSANLAGE
MIT 17 WOHNUNGEN UND TIEFGARAGE
WEIDACH 15, A-6364 BRIKEN IM THALE**

TOP 22

Grundriss 1.OBERGESCHOSS
M 1:100

Übersicht
Grundriss 1.OBERGESCHOSS
M 1:500

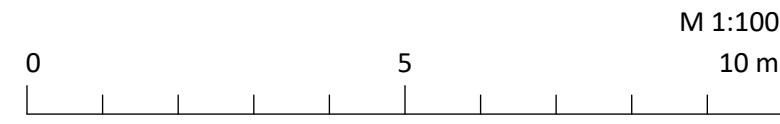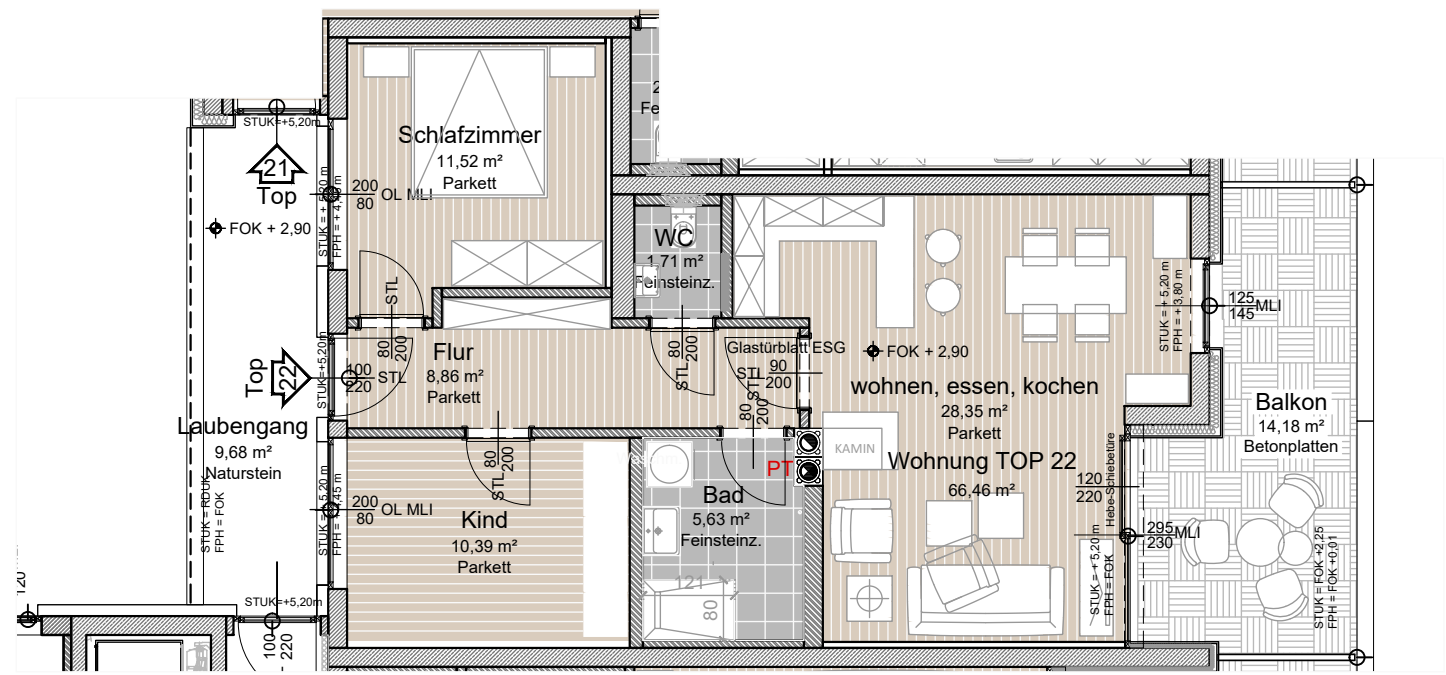

TOP 22
ca. 66,46 m2
(abzüglich 4% Putz + Schachtanteil)
ca. 14,18 m2 Terrassen
ca. 4,38 m2 Kellerabteil

Bauträger / Verkäufer
AGM Bauerrichtungs GmbH, Mühlthal 12, 6363 Westendorf

Datum: 2019.06.20



Allfällige notwendige Änderungen der Ausführung und der Ausstattung sowie Irrtümer bleiben vorbehalten



WOHNHAUSANLAGE
MIT 17 WOHNUNGEN UND TIEFGARAGE
WEIDACH 15, A-6364 BRIXEN IM THALE




TOP 23
FREIZEITWOHNSITZ

Grundriss 1.OBERGESCHOSS

M 1:100

Übersicht
Grundriss 1.OBERGESCHOSS

M 1:500

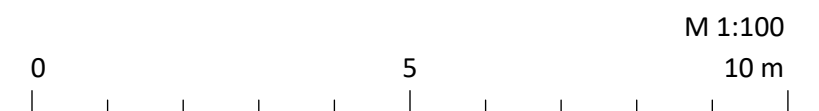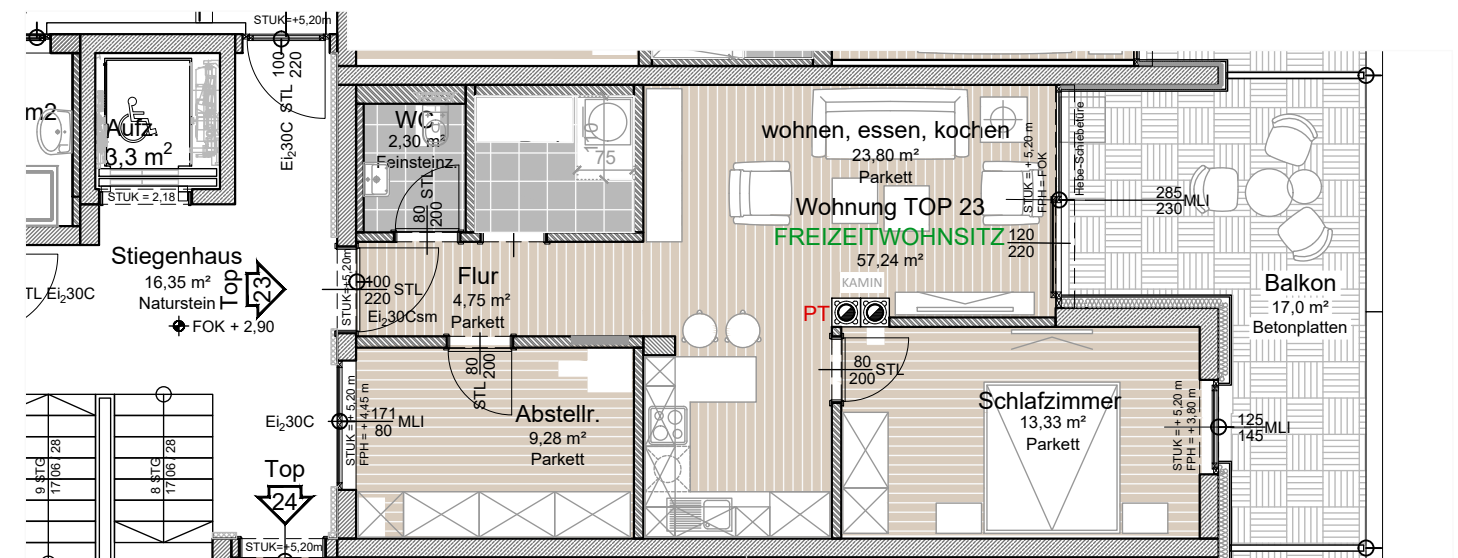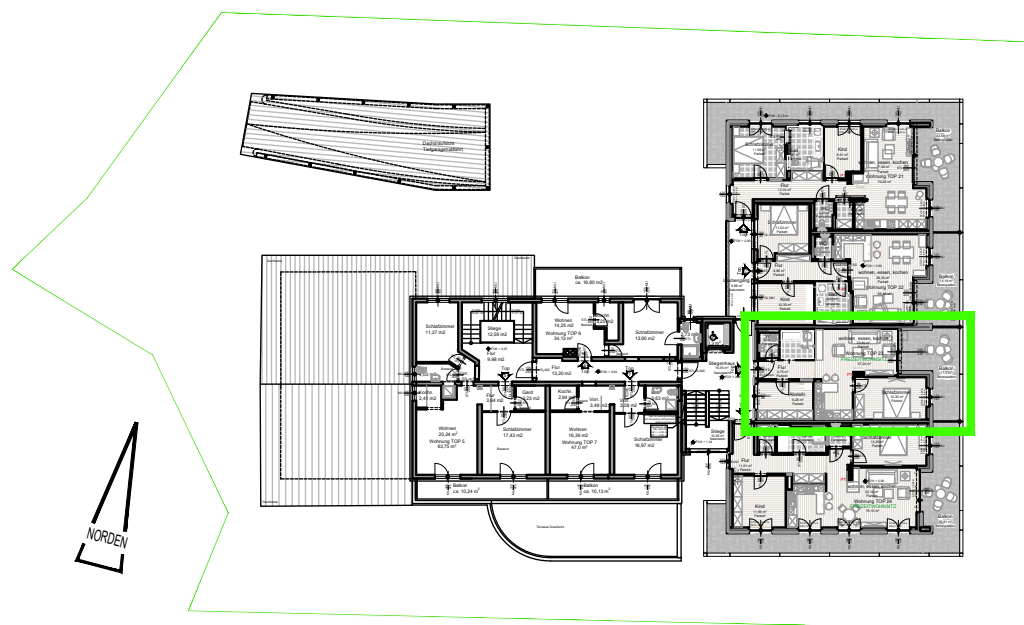

TOP 23
ca. 57,24 m²
(abzüglich 4% Putz + Schachtanteil)
ca. 17,0 m² Terrassen
ca. 4,38 m² Kellerabteil

Bauträger / Verkäufer
AGM Bauerrichtungs GmbH, Mühlthal 12, 6363 Westendorf

Datum: 2019.06.20








WOHNHAUSANLAGE
MIT 17 WOHNUNGEN UND TIEFGARAGE
WEIDACH 15, A-6364 BRIKEN IM THALE

TOP 24
FREIZEITWOHNSITZ

Übersicht
Grundriss 1.OBERGESCHOSS
M 1:500

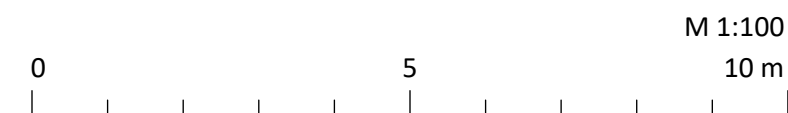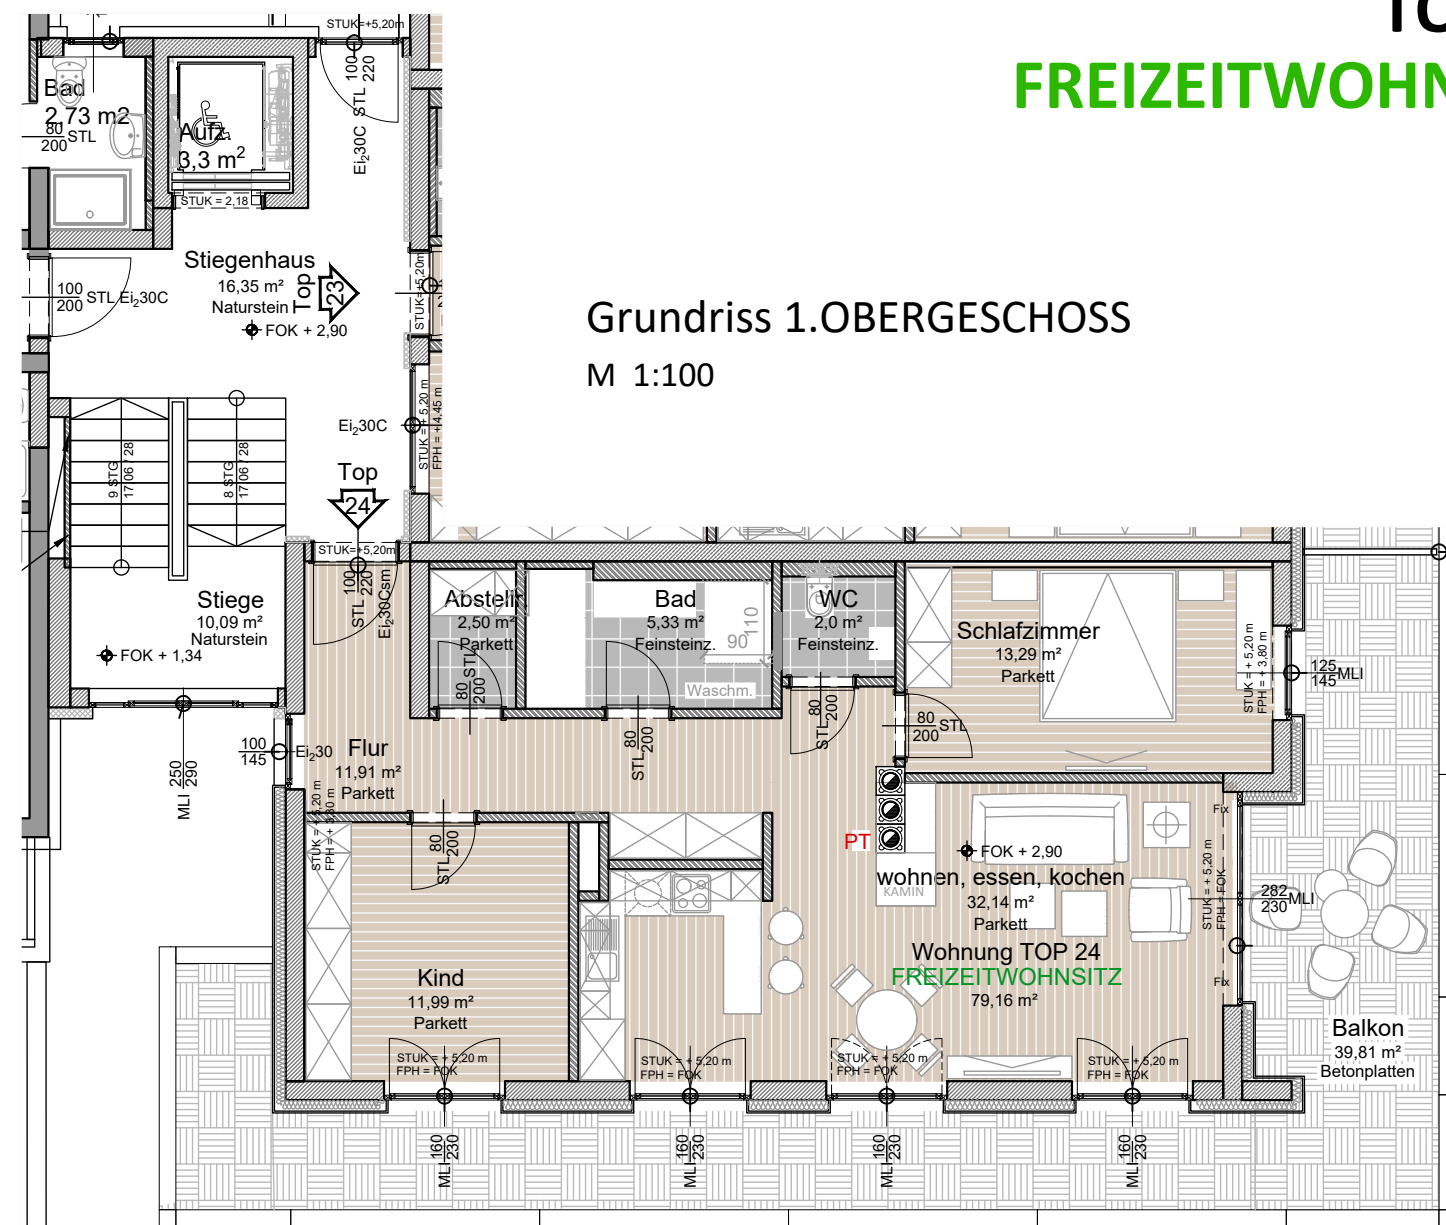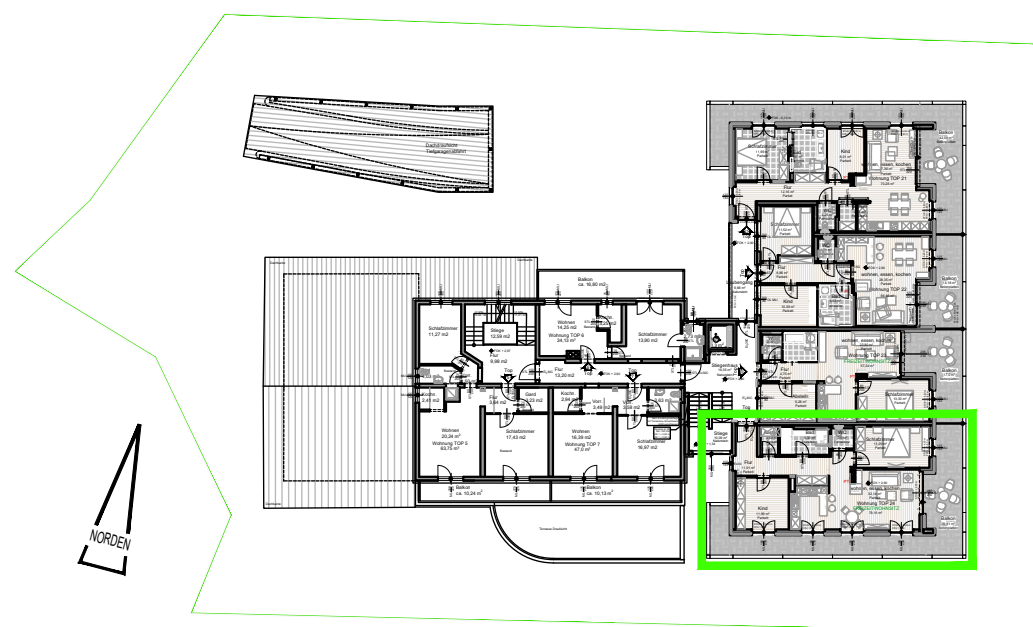

TOP 24
ca. 79,16 m²
(abzüglich 4% Putz + Schachtanteil)
ca. 39,81 m² Terrassen
ca. 17,65 m² Kellerabteil

Bauträger / Verkäufer
AGM Bauerrichtungs GmbH, Mühlthal 12, 6363 Westendorf

Datum: 2019.06.20





**WOHNHAUSANLAGE
MIT 17 WOHNUNGEN UND TIEFGARAGE
WEIDACH 15, A-6364 BRIKEN IM THALE**


TOP 25

Grundriss 2.OBERGESCHOSS


M 1:100

**Übersicht
Grundriss 2.OBERGESCHOSS**

M 1:500

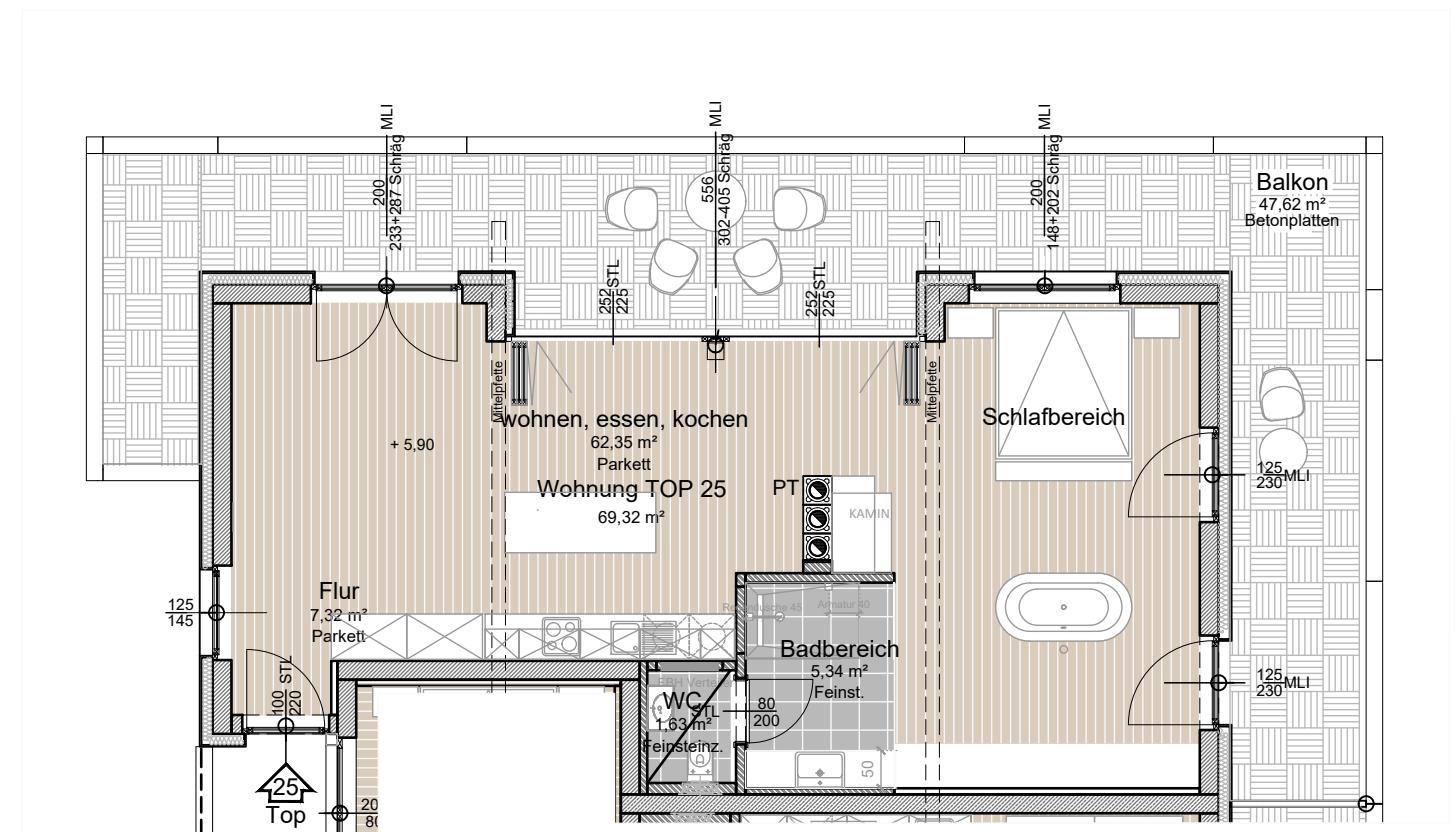

M 1:100

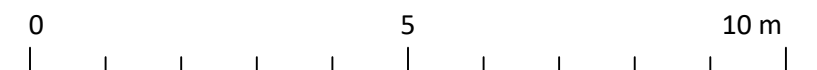

TOP 25
ca. 69,32 m2
(abzüglich 4% Putz + Schachtanteil)
ca. 47,62 m2 Terrassen
ca. 3,45 m2 Kellerabteil

**Bauträger / Verkäufer
AGM Bauerrichtungs GmbH, Mühlthal 12, 6363 Westendorf**

Datum: 2019.06.20





**WOHNHAUSANLAGE
MIT 17 WOHNUNGEN UND TIEFGARAGE
WEIDACH 15, A-6364 BRIKEN IM THALE**


TOP 26

Grundriss 2.OBERGESCHOSS


M 1:100

**Übersicht
Grundriss 2.OBERGESCHOSS**

M 1:500

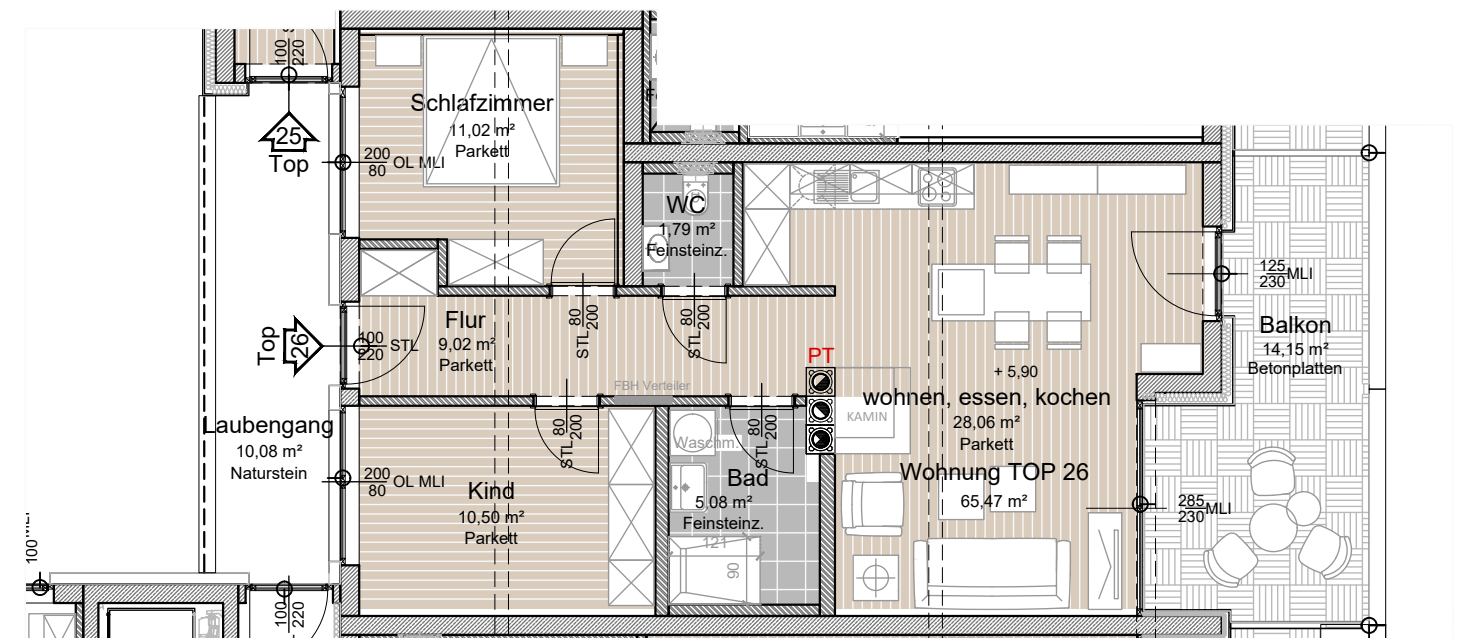

M 1:100

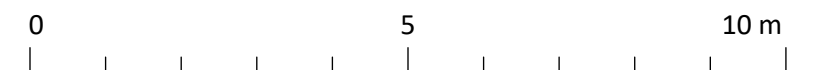

TOP 26
ca. 65,47 m²
(abzüglich 4% Putz + Schachtanteil)
ca. 14,15 m² Terrassen
ca. 3,45 m² Kellerabteil

**Bauträger / Verkäufer
AGM Bauerrichtungs GmbH, Mühlthal 12, 6363 Westendorf**

Datum: 2019.06.20






**WOHNHAUSANLAGE
MIT 17 WOHNUNGEN UND TIEFGARAGE
WEIDACH 15, A-6364 BRIKEN IM THALE**

TOP 27

Grundriss 2.OBERGESCHOSS
M 1:100

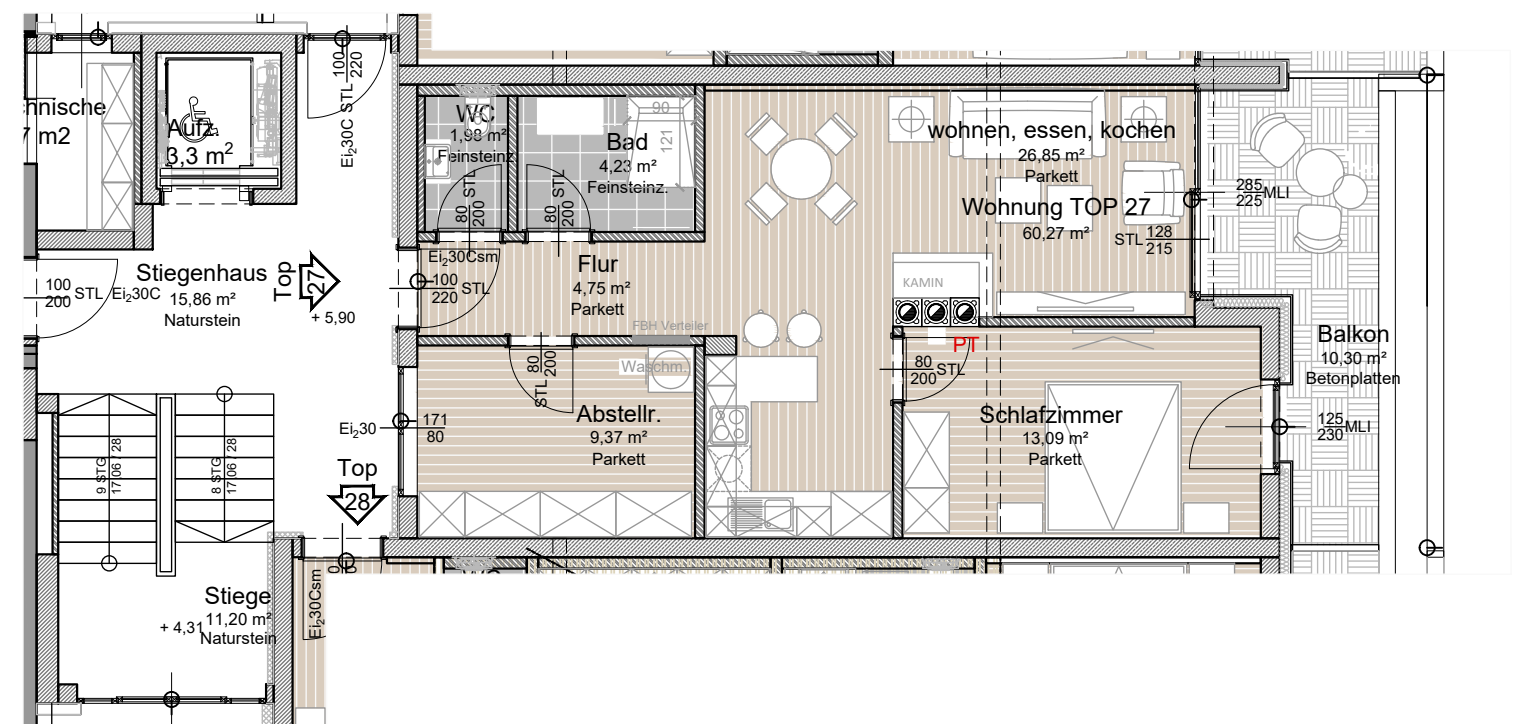

**Übersicht
Grundriss 2.OBERGESCHOSS**
M 1:500



TOP 27
ca. 60,27 m²
(abzüglich 4% Putz + Schachtanteil)
ca. 10,30 m² Terrassen
ca. 3,45 m² Kellerabteil

**Bauträger / Verkäufer
AGM Bauerrichtungs GmbH, Mühlthal 12, 6363 Westendorf**

Datum: 2019.06.20







**WOHNHAUSANLAGE
MIT 17 WOHNUNGEN UND TIEFGARAGE
WEIDACH 15, A-6364 BRIKEN IM THALE**

TOP 28

**Übersicht
Grundriss 2.OBERGESCHOSS
M 1:500**

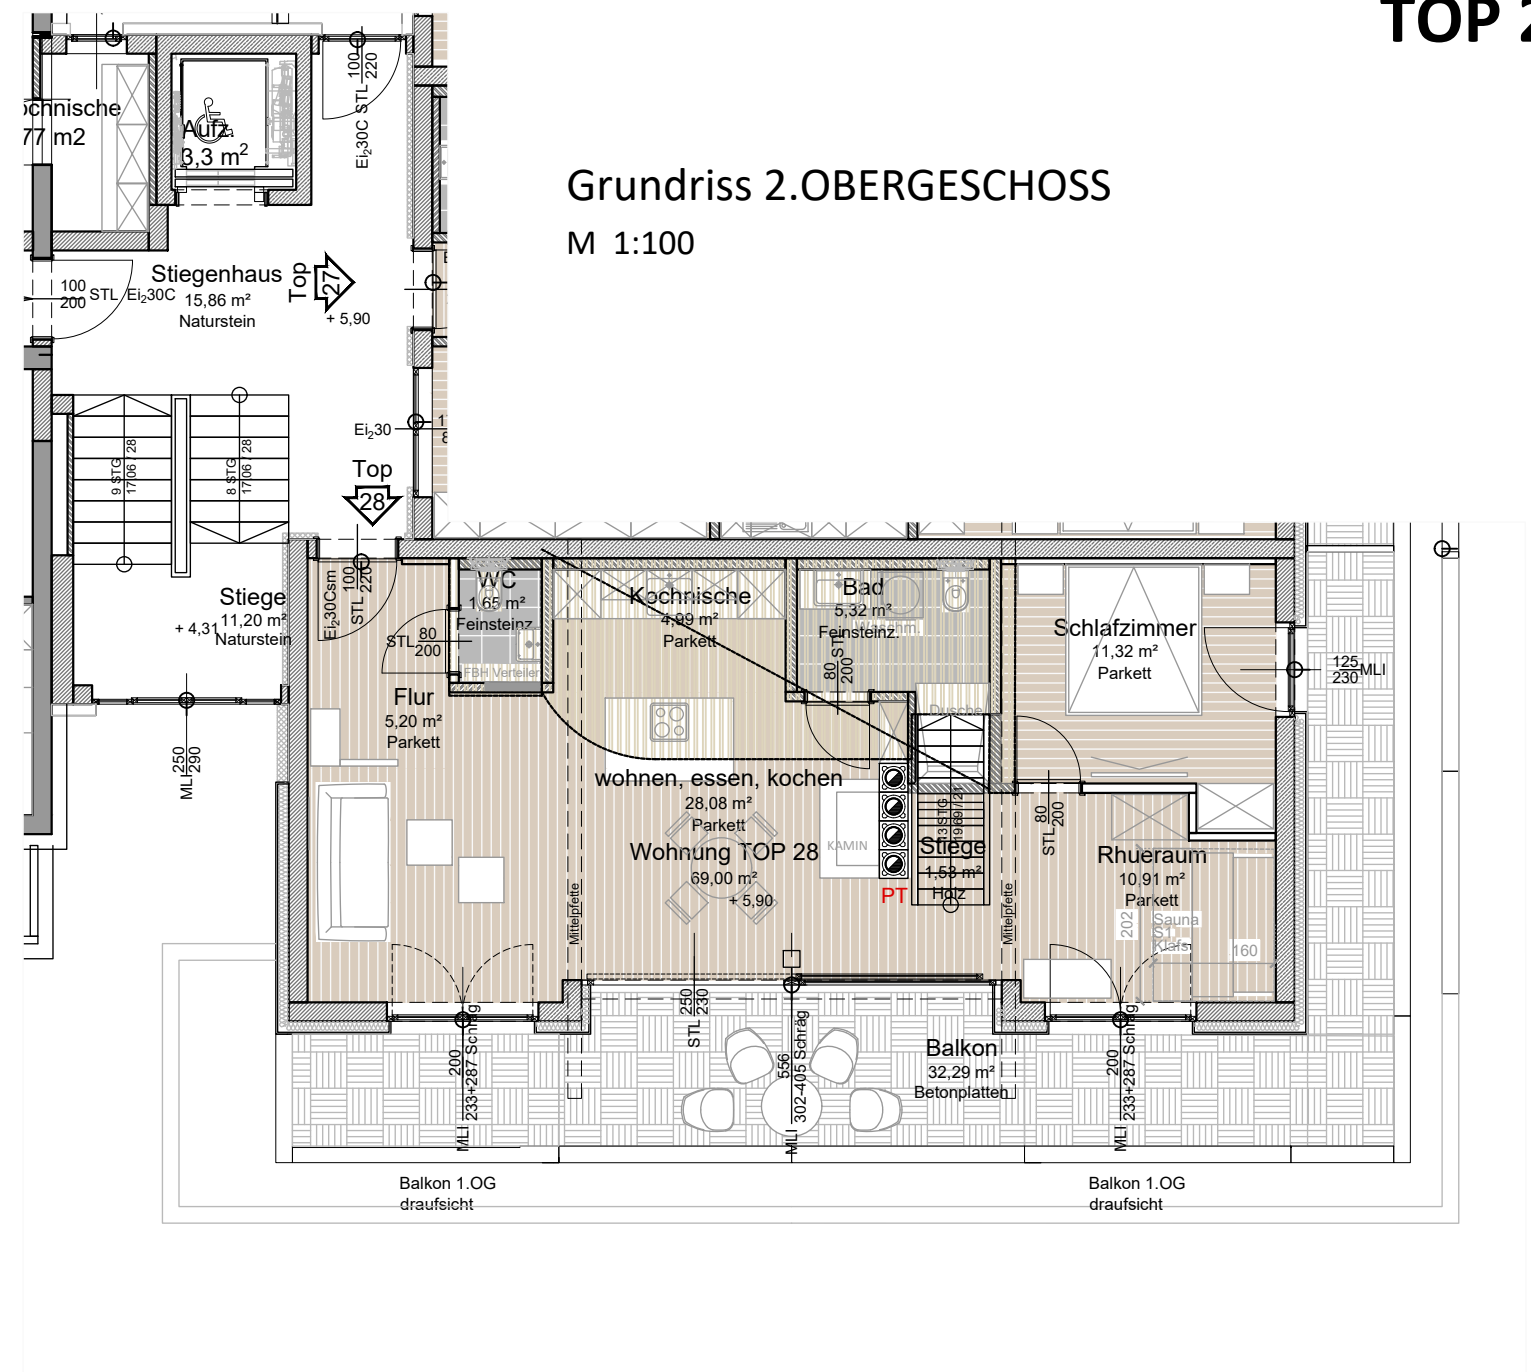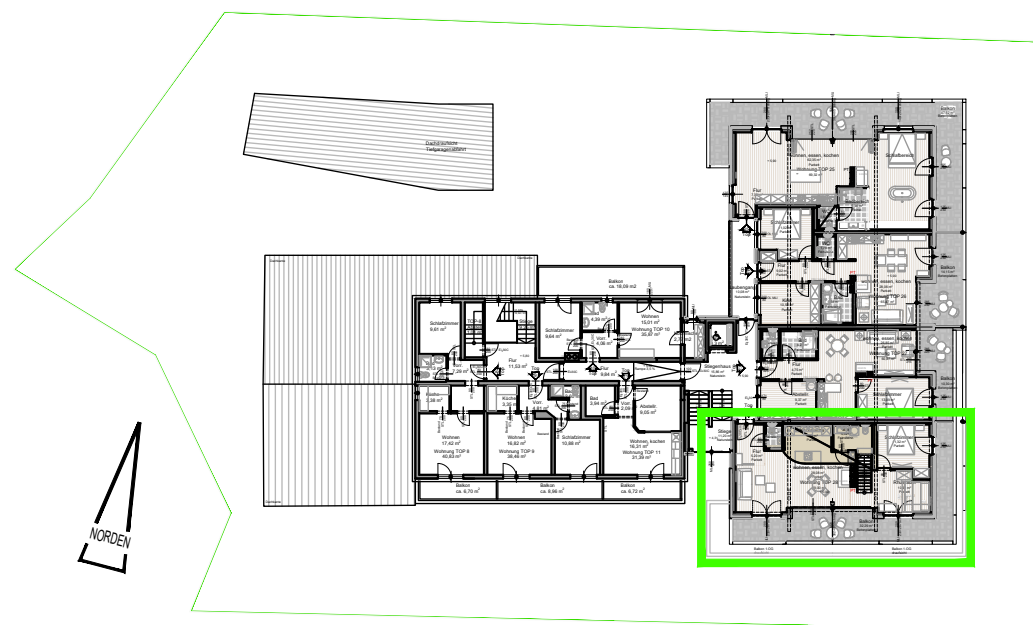

TOP 28
ca. 69,00 m²
(abzüglich 4% Putz + Schachtanteil)
ca. 32,29 m² Terrassen
ca. 3,45 m² Kellerabteil

**Bauträger / Verkäufer
AGM Bauerrichtungs GmbH, Mühlthal 12, 6363 Westendorf**

Datum: 2019.06.20



**WOHNHAUSANLAGE MIT 17 WOHNUNGEN UND TIEFGARAGE
WEIDACH 15, A-6364 BRIXEN IM THALE**



Beispielhafte Darstellung aus Sicht des Illustrators

Bauträger / Verkäufer
AGM Bauerrichtungs GmbH, Mühlthal 12, 6363 Westendorf

Datum: 2019.06.20



IPEC-ARCHITEKTUR
ZT GmbH