



Beispielhafte Darstellung aus Sicht des Illustrators

**WOHNHAUSANLAGE
MIT 17 WOHNUNGEN UND TIEFGARAGE
WEIDACH 15, A-6364 BRIKEN IM THALE**



TOP 18

Grundriss ERDGESCHOSS

M 1:100

**Übersicht
Grundriss ERDGESCHOSS**

M 1:500

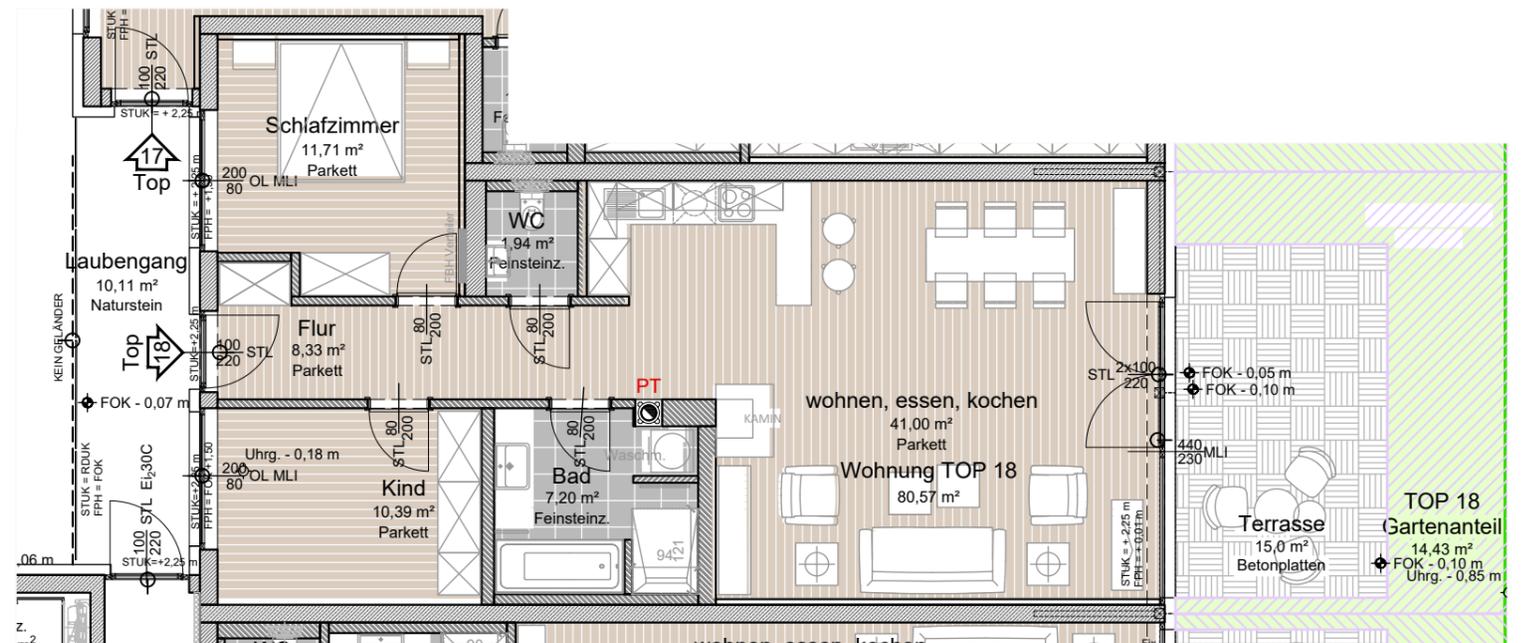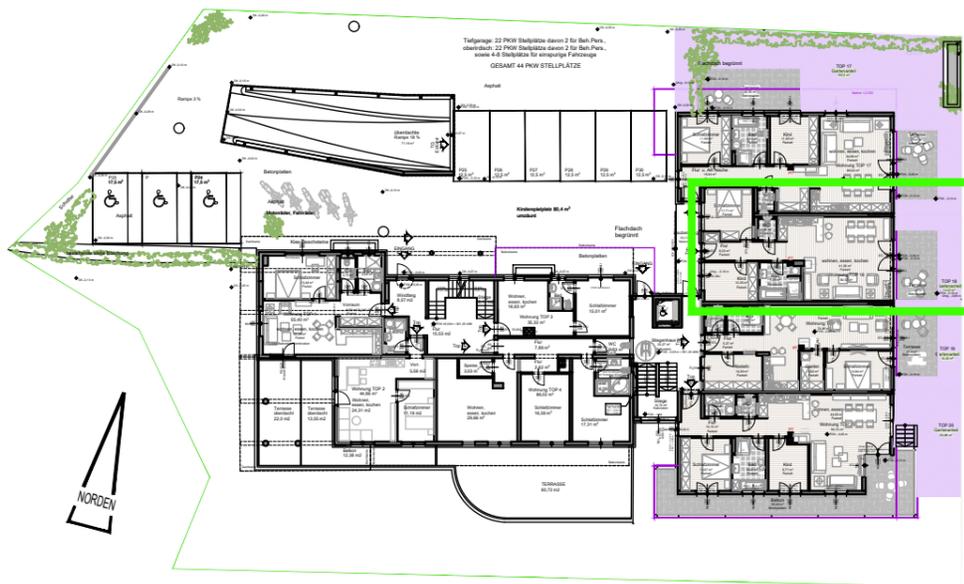

M 1:100



- TOP 18**
- ca. 80,57 m²
- (abzüglich 4% Putz + Schachtanteil)
- ca. 15,0 m² Terrassen
- ca. 14,43 m² Gartenanteil
- ca. 4,38 m² Kellerabteil

**Bauträger / Verkäufer
AGM Bauerrichtungs GmbH, Mühlthal 12, 6363 Westendorf**

Datum: 2019.06.20

