



Beispielhafte Darstellung aus Sicht des Illustrators

WOHNHAUSANLAGE
MIT 17 WOHNUNGEN UND TIEFGARAGE
WEIDACH 15, A-6364 BRIXEN IM THALE



TOP 19

Grundriss ERDGESCHOSS

M 1:100


Übersicht
Grundriss ERDGESCHOSS

M 1:500

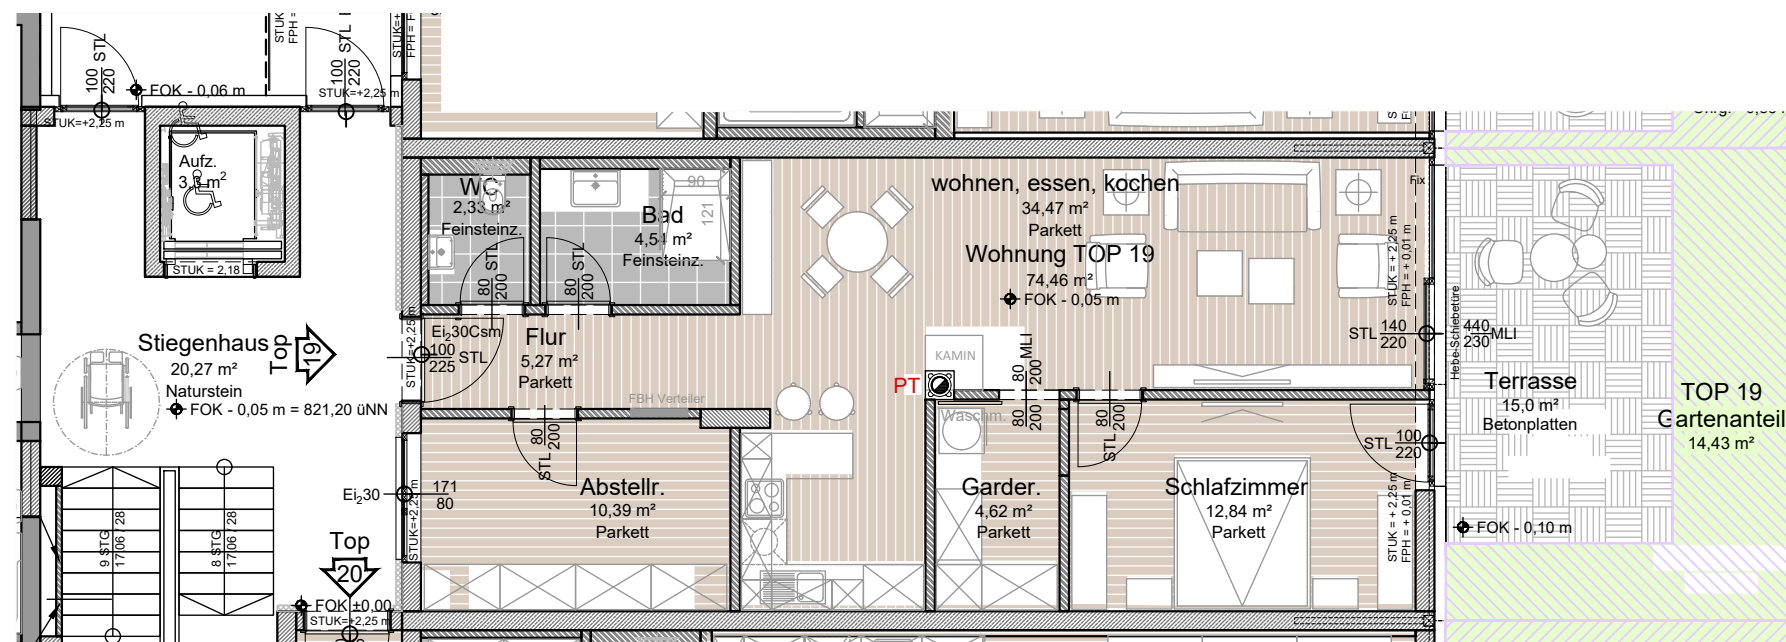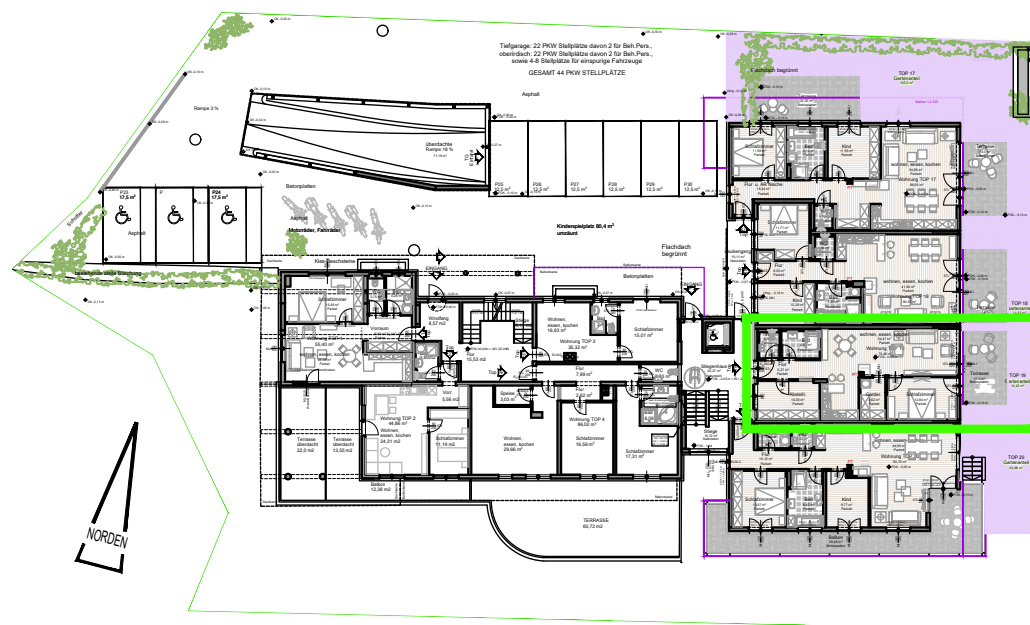

M 1:100

10 m

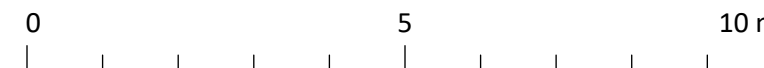

TOP 19

- ca. 74,46 m²
(abzüglich 4% Putz + Schachtanteil)
- ca. 15,0 m² Terrassen
- ca. 14,43 m² Gartenanteil
- ca. 4,38 m² Kellerabteil

Bauträger / Verkäufer
AGM Bauerrichtungs GmbH, Mühlthal 12, 6363 Westendorf

Datum: 2019.06.20

