




Beispielhafte Darstellung aus Sicht des Illustrators


**WOHNHAUSANLAGE
MIT 17 WOHNUNGEN UND TIEFGARAGE
WEIDACH 15, A-6364 BRIKEN IM THALE**

TOP 20

**Übersicht
Grundriss ERDGESCHOSS
M 1:500**

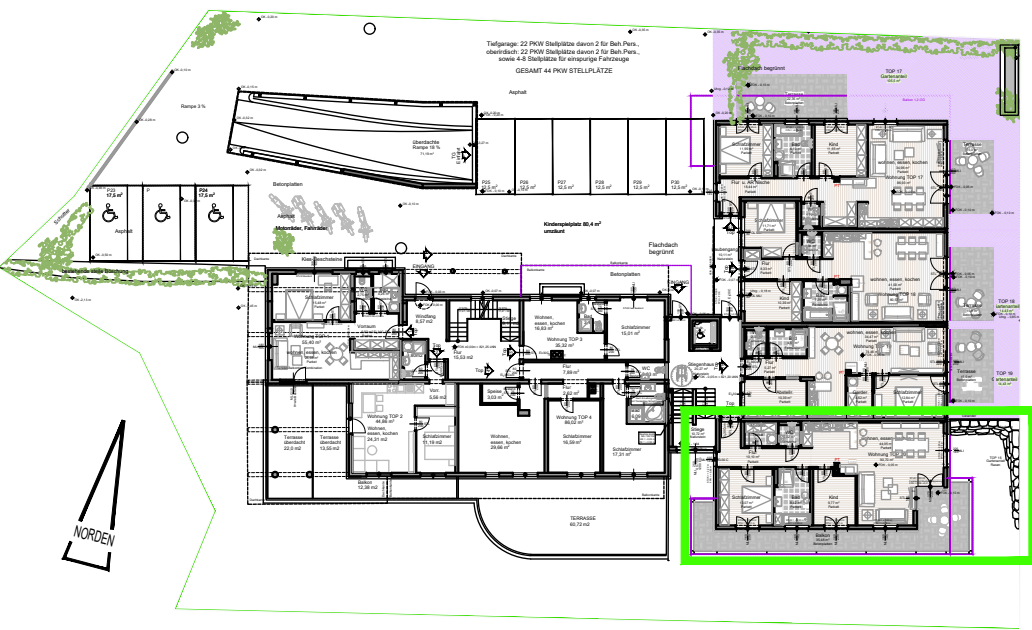

**Grundriss ERDGESCHOSS
M 1:100**

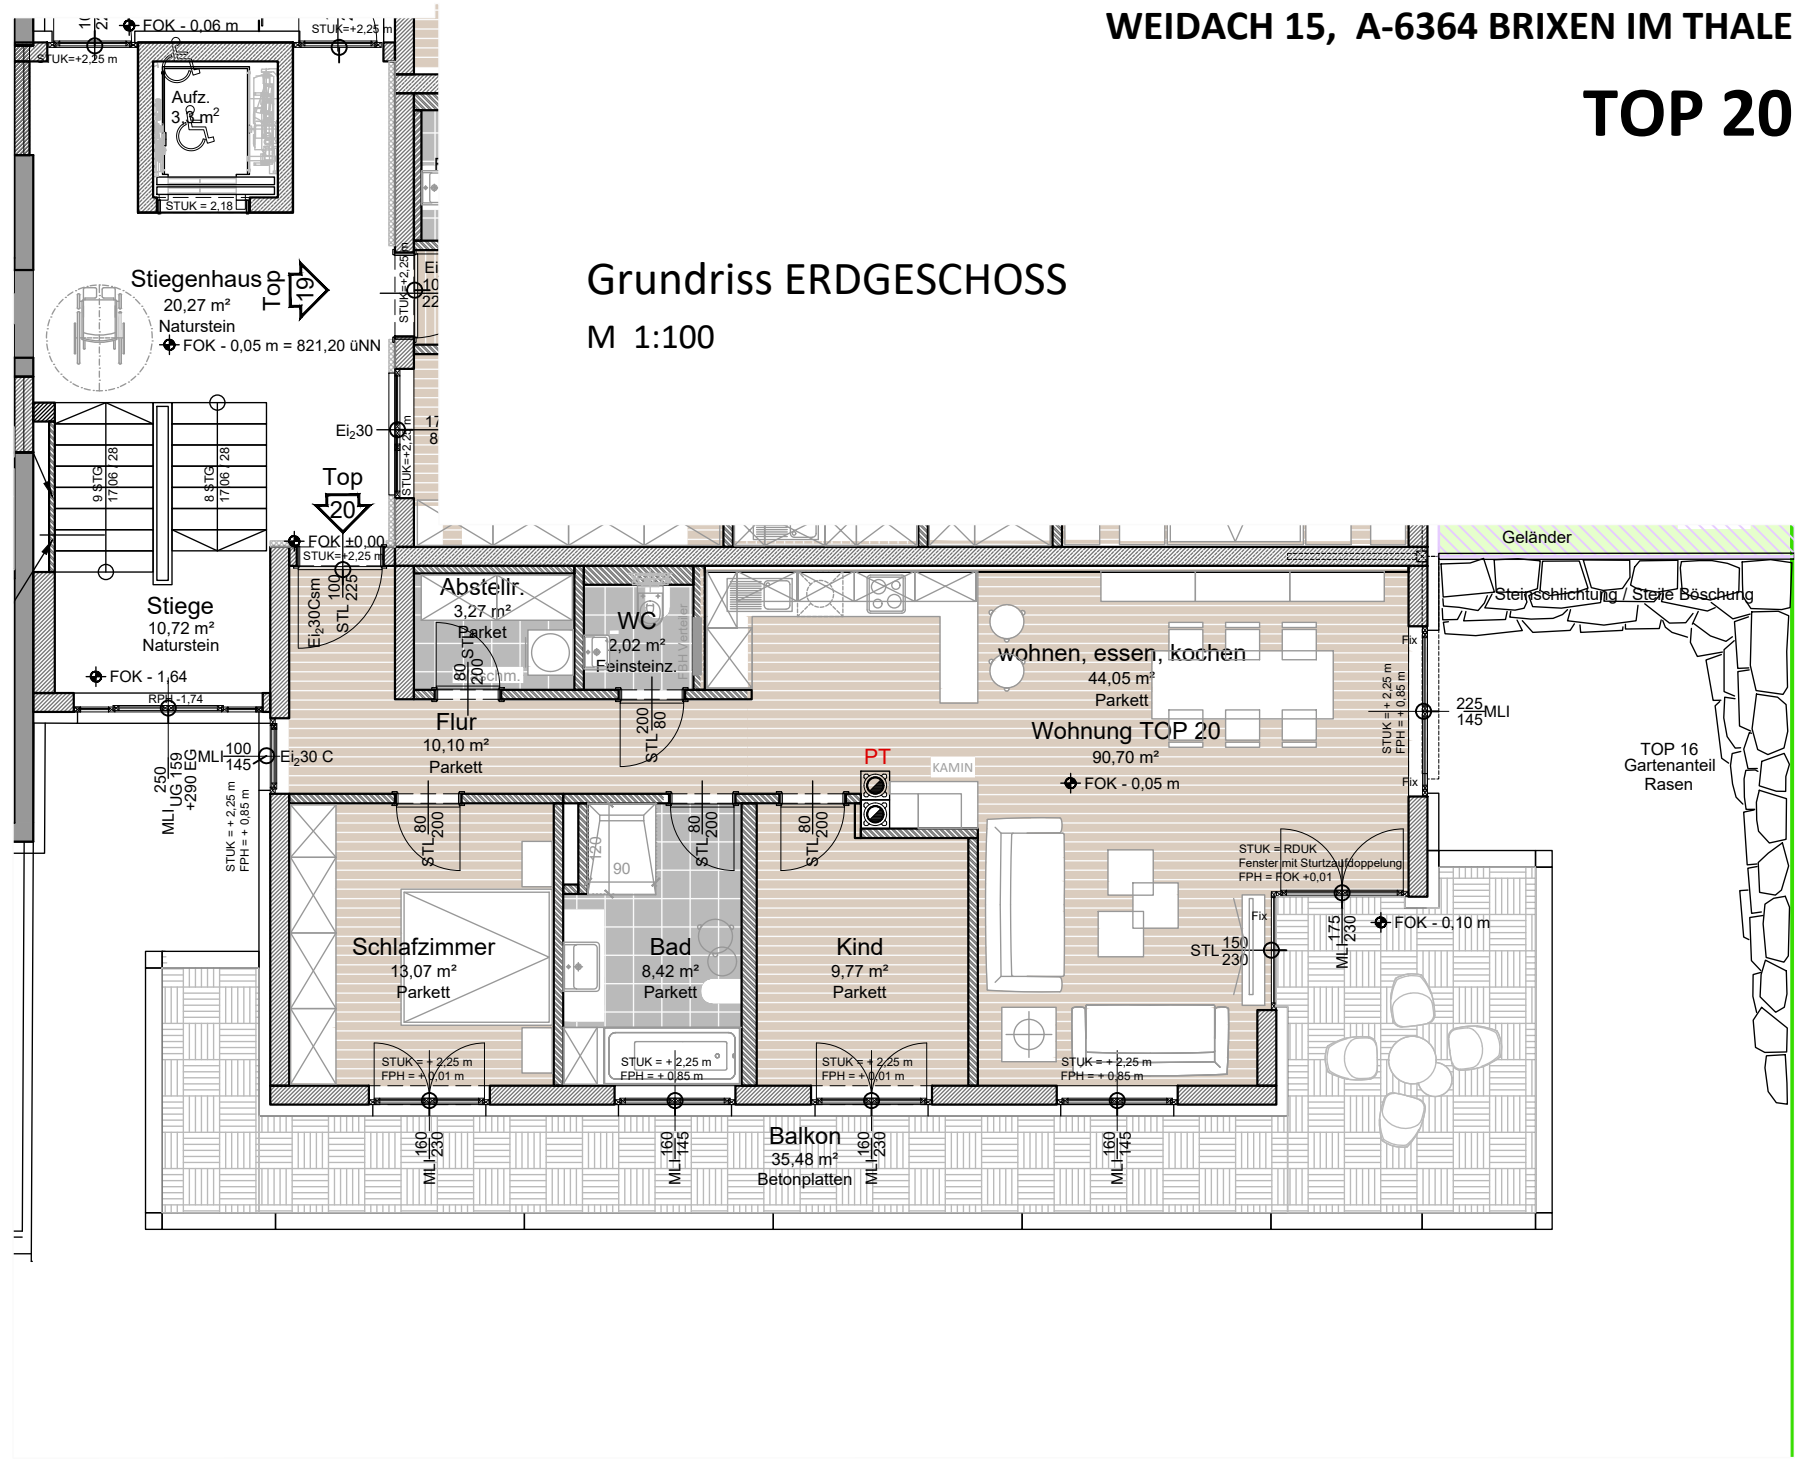

TOP 20
ca. 90,70 m2
(abzüglich 4% Putz + Schachtanteil)
ca. 35,48 m2 Terrassen
ca. 4,18 m2 Kellerabteil

**Bauträger / Verkäufer
AGM Bauerrichtungs GmbH, Mühlthal 12, 6363 Westendorf**

Datum: 2019.07.10



Allfällige notwendige Änderungen der Ausführung und der Ausstattung sowie Irrtümer bleiben vorbehalten