




**WOHNHAUSANLAGE
MIT 17 WOHNUNGEN UND TIEFGARAGE
WEIDACH 15, A-6364 BRIKEN IM THALE**

TOP 21

Grundriss 1.OBERGESCHOSS
M 1:100

Übersicht
Grundriss 1.OBERGESCHOSS
M 1:500

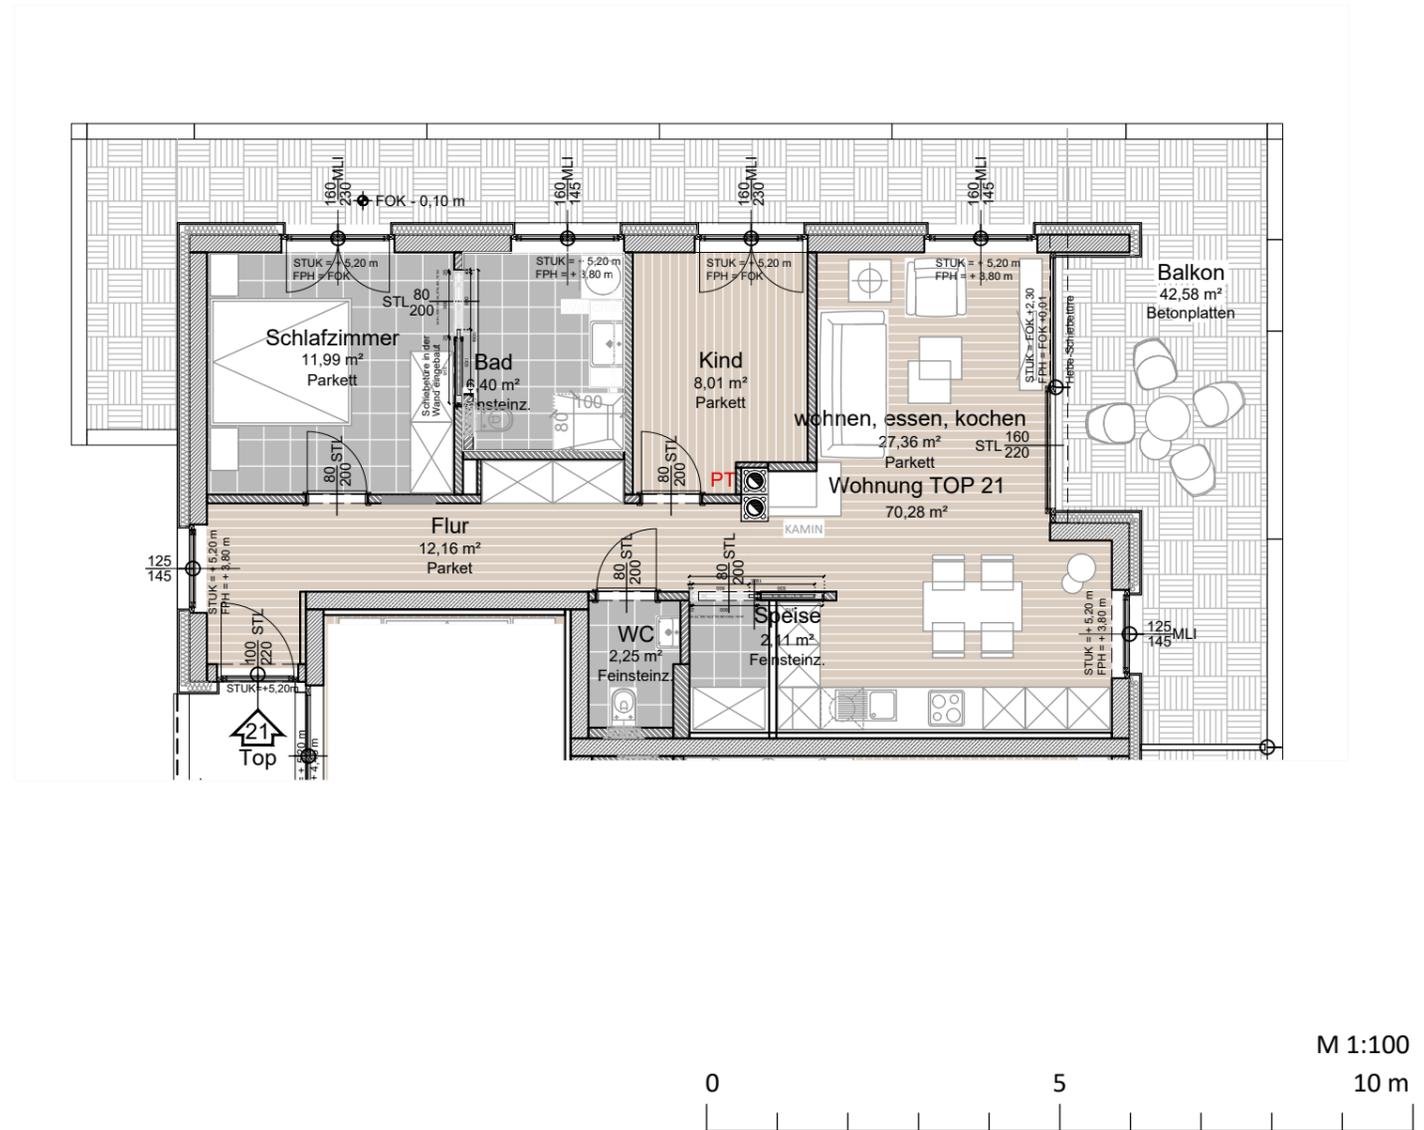

TOP 21
 ca. 70,28 m²
 (abzüglich 4% Putz + Schachtanteil)
 ca. 42,58 m² Terrassen
 ca. 4,38 m² Kellerabteil

Bauträger / Verkäufer
AGM Bauerrichtungs GmbH, Mühlthal 12, 6363 Westendorf

Datum: 2019.06.20

