



**WOHNHAUSANLAGE
MIT 17 WOHNUNGEN UND TIEFGARAGE
WEIDACH 15, A-6364 BRIKEN IM THALE**



TOP 22

Grundriss 1.OBERGESCHOSS


M 1:100

**Übersicht
Grundriss 1.OBERGESCHOSS**

M 1:500

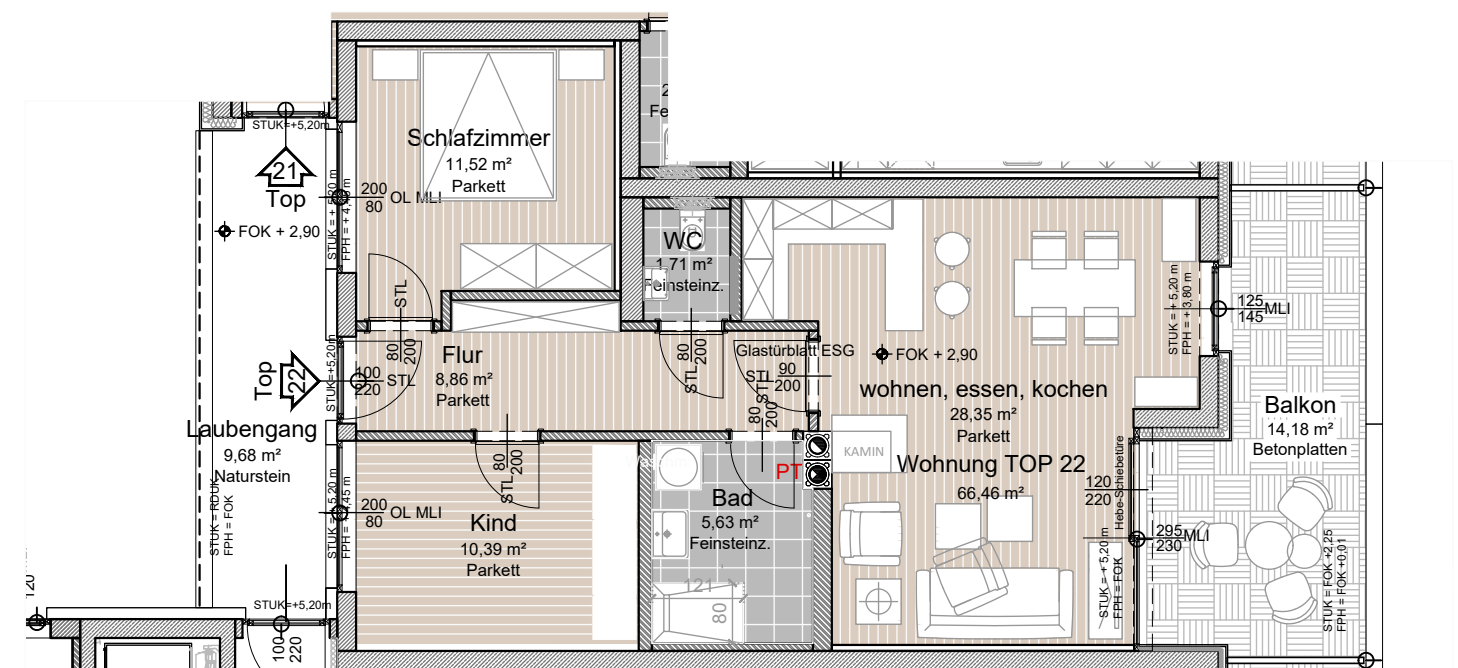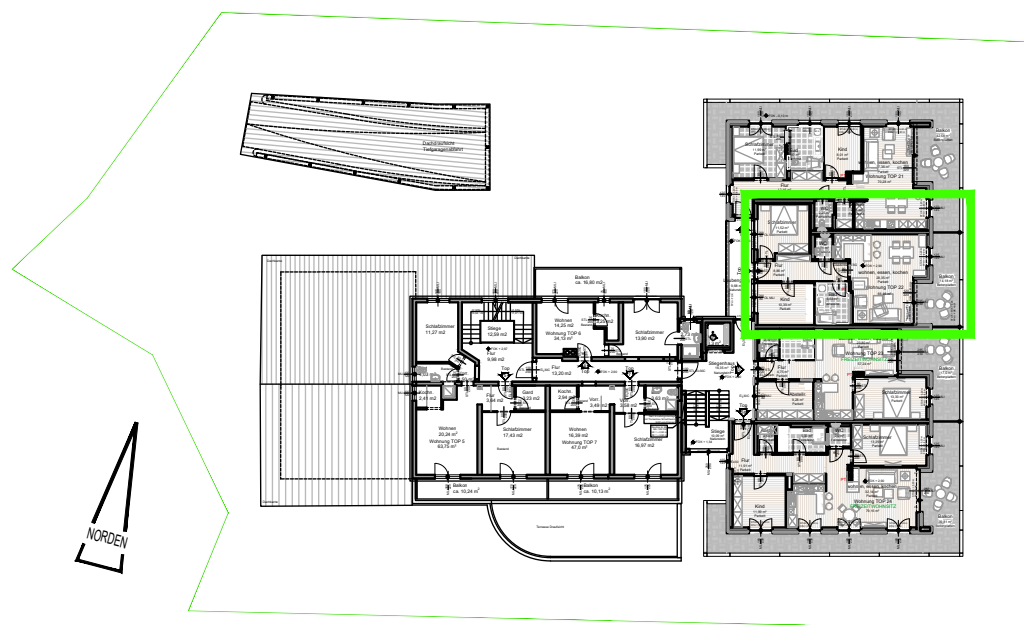

M 1:100

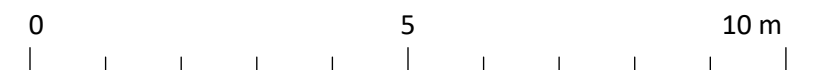

TOP 22
ca. 66,46 m²
(abzüglich 4% Putz + Schachtanteil)
ca. 14,18 m² Terrassen
ca. 4,38 m² Kellerabteil

**Bauträger / Verkäufer
AGM Bauerrichtungs GmbH, Mühlthal 12, 6363 Westendorf**

Datum: 2019.06.20

