






**WOHNHAUSANLAGE
MIT 17 WOHNUNGEN UND TIEFGARAGE
WEIDACH 15, A-6364 BRIKEN IM THALE**

TOP 27

Grundriss 2.OBERGESCHOSS
M 1:100

**Übersicht
Grundriss 2.OBERGESCHOSS**
M 1:500

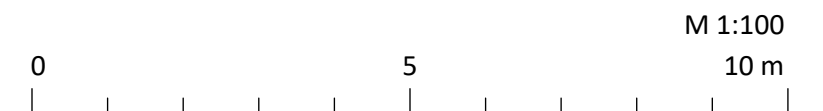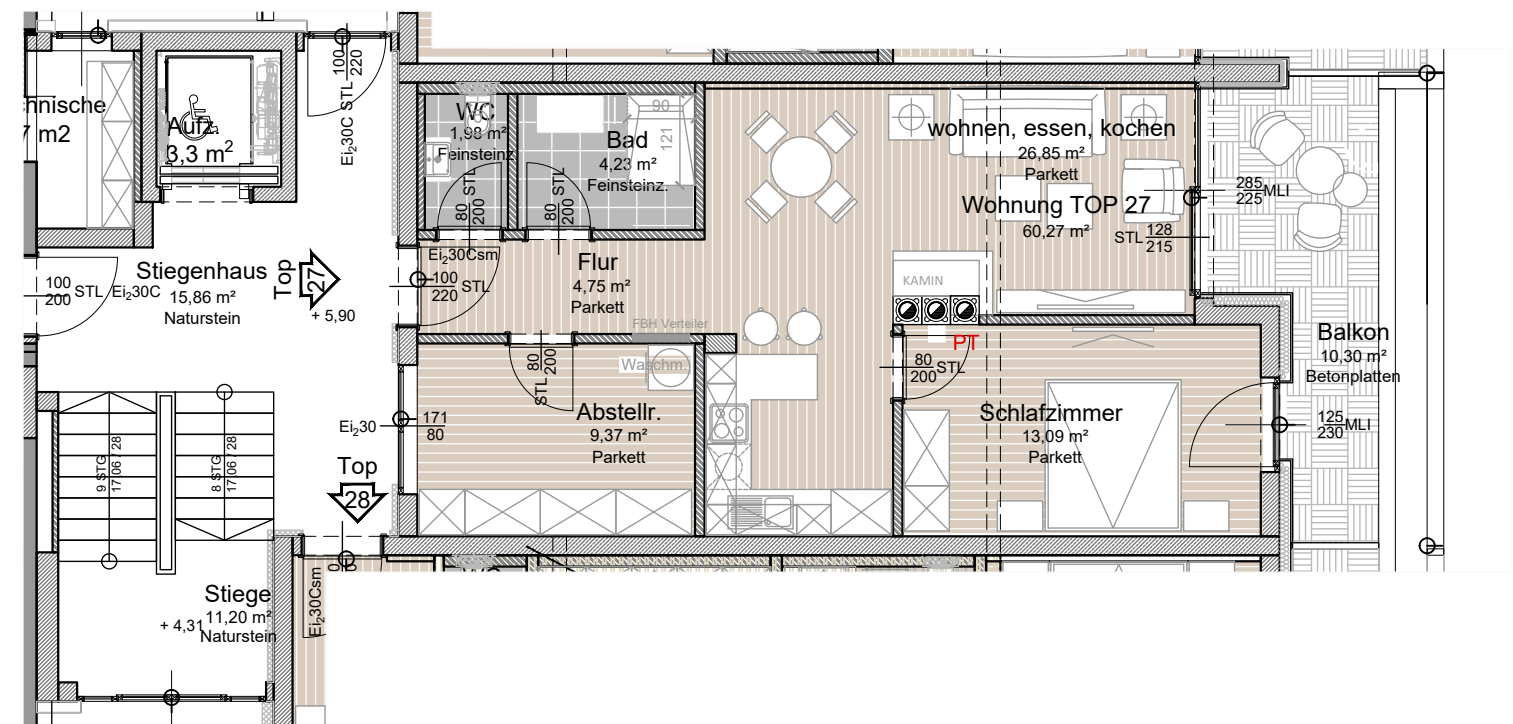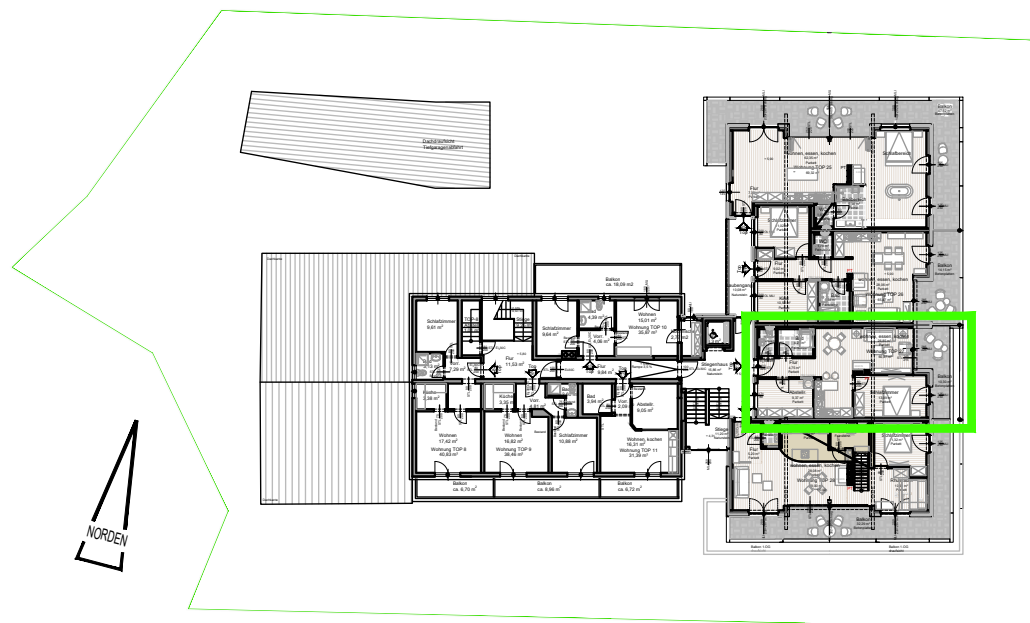

TOP 27
ca. 60,27 m²
(abzüglich 4% Putz + Schachtanteil)
ca. 10,30 m² Terrassen
ca. 3,45 m² Kellerabteil

Bauträger / Verkäufer
AGM Bauerrichtungs GmbH, Mühlthal 12, 6363 Westendorf

Datum: 2019.06.20

