


**WOHNHAUSANLAGE MIT 17 WOHNUNGEN UND TIEFGARAGE
WEIDACH 15, A-6364 BRIKEN IM THALE**

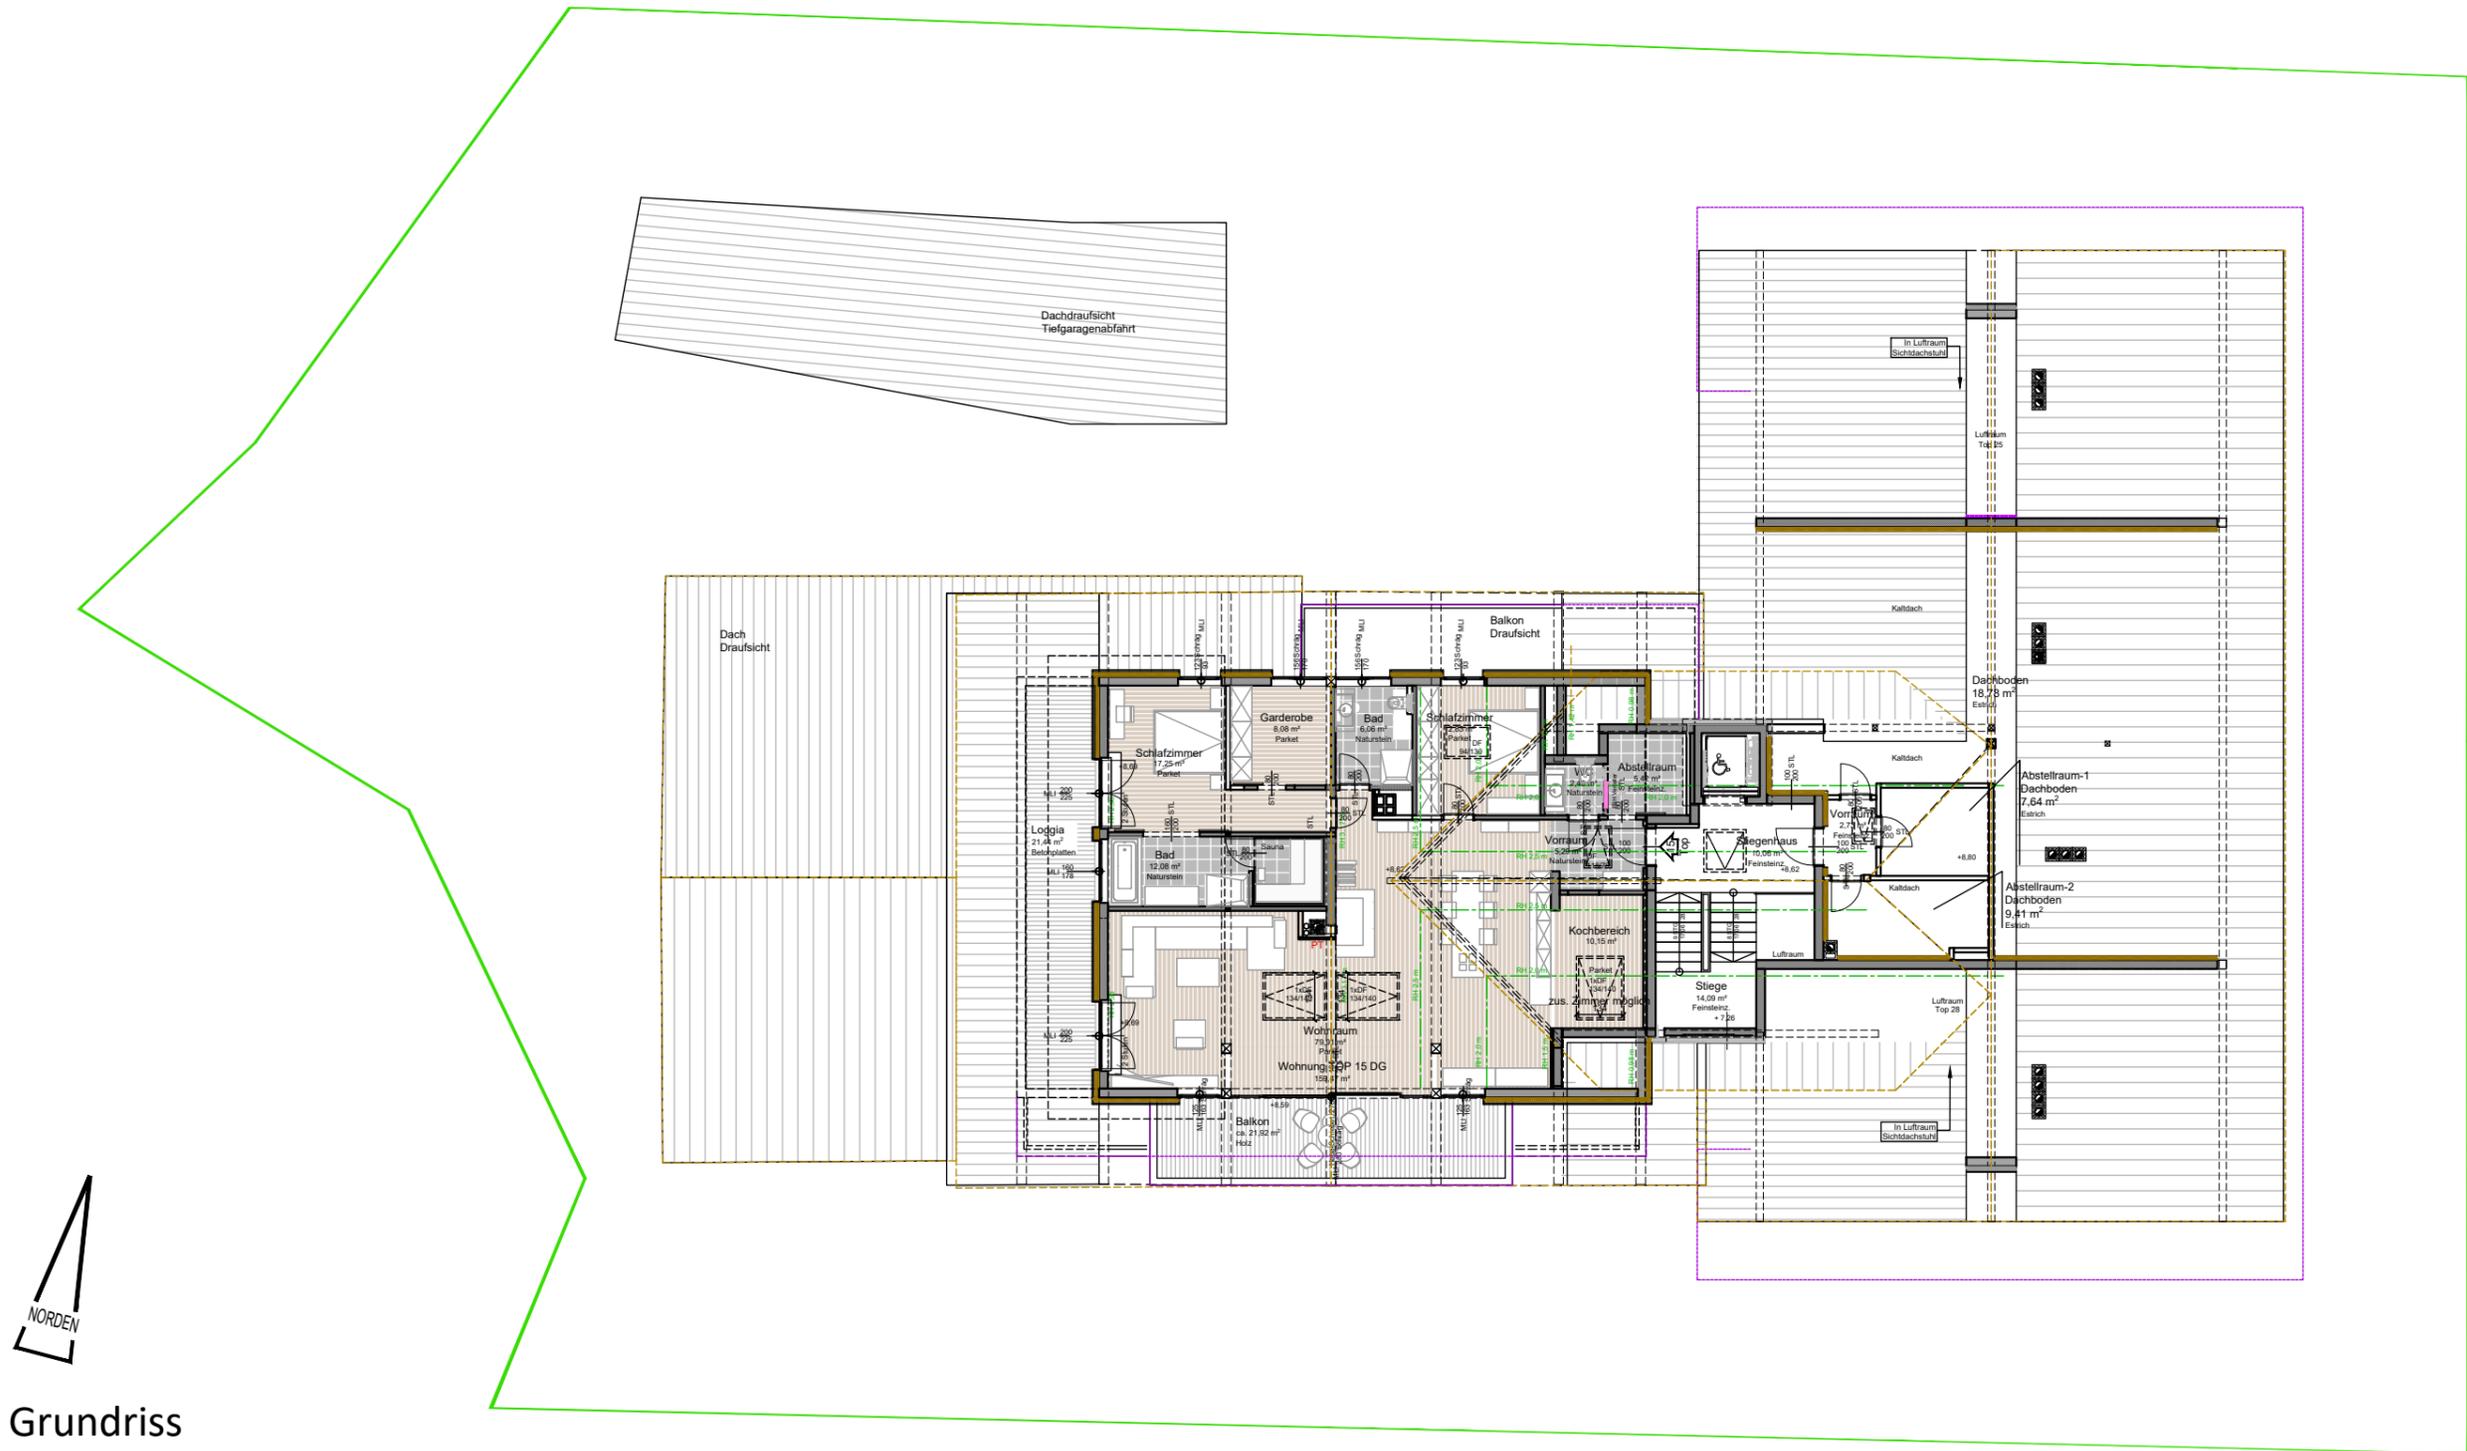

**Grundriss
DACHGESCHOSS**

MASSTAB 1:200



Allfällige notwendige Änderungen der Ausführung und der Ausstattung sowie Irrtümer bleiben vorbehalten

Bauträger / Verkäufer
AGM Bauerrichtungs GmbH, Mühlthal 12, 6363 Westendorf

Datum: 2019.06.20

