


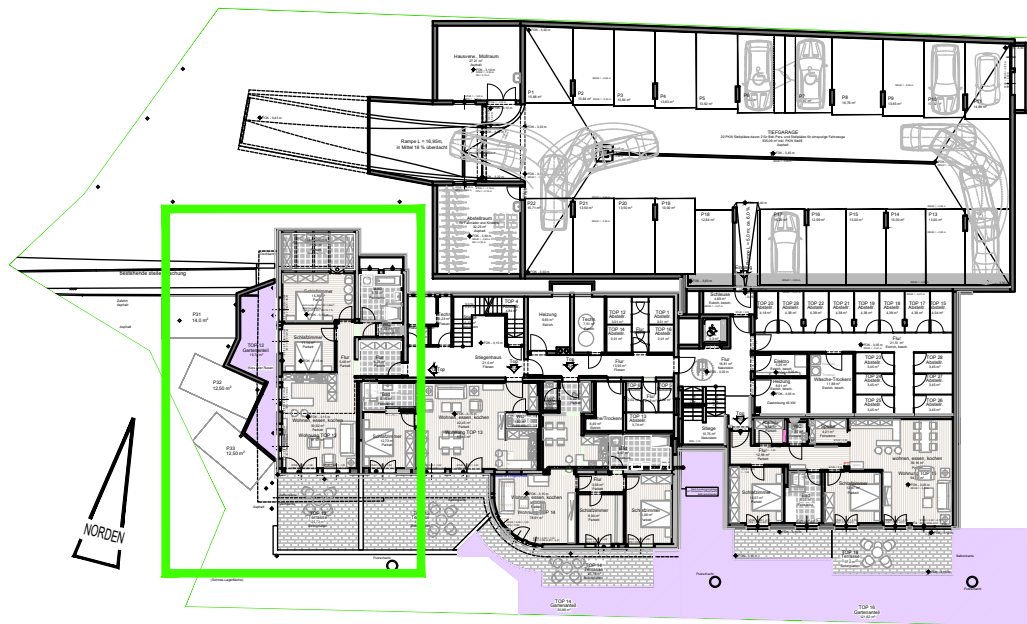

Beispielhafte Darstellung aus Sicht des Illustrators


Übersicht
Grundriss UNTERGESCHOSS
M 1:500



Allfällige notwendige Änderungen der Ausführung und der Ausstattung sowie Irrtümer bleiben vorbehalten

WOHNHAUSANLAGE
MIT 17 WOHNUNGEN UND TIEFGARAGE
WEIDACH 15, A-6364 BRIKEN IM THALE

TOP 12

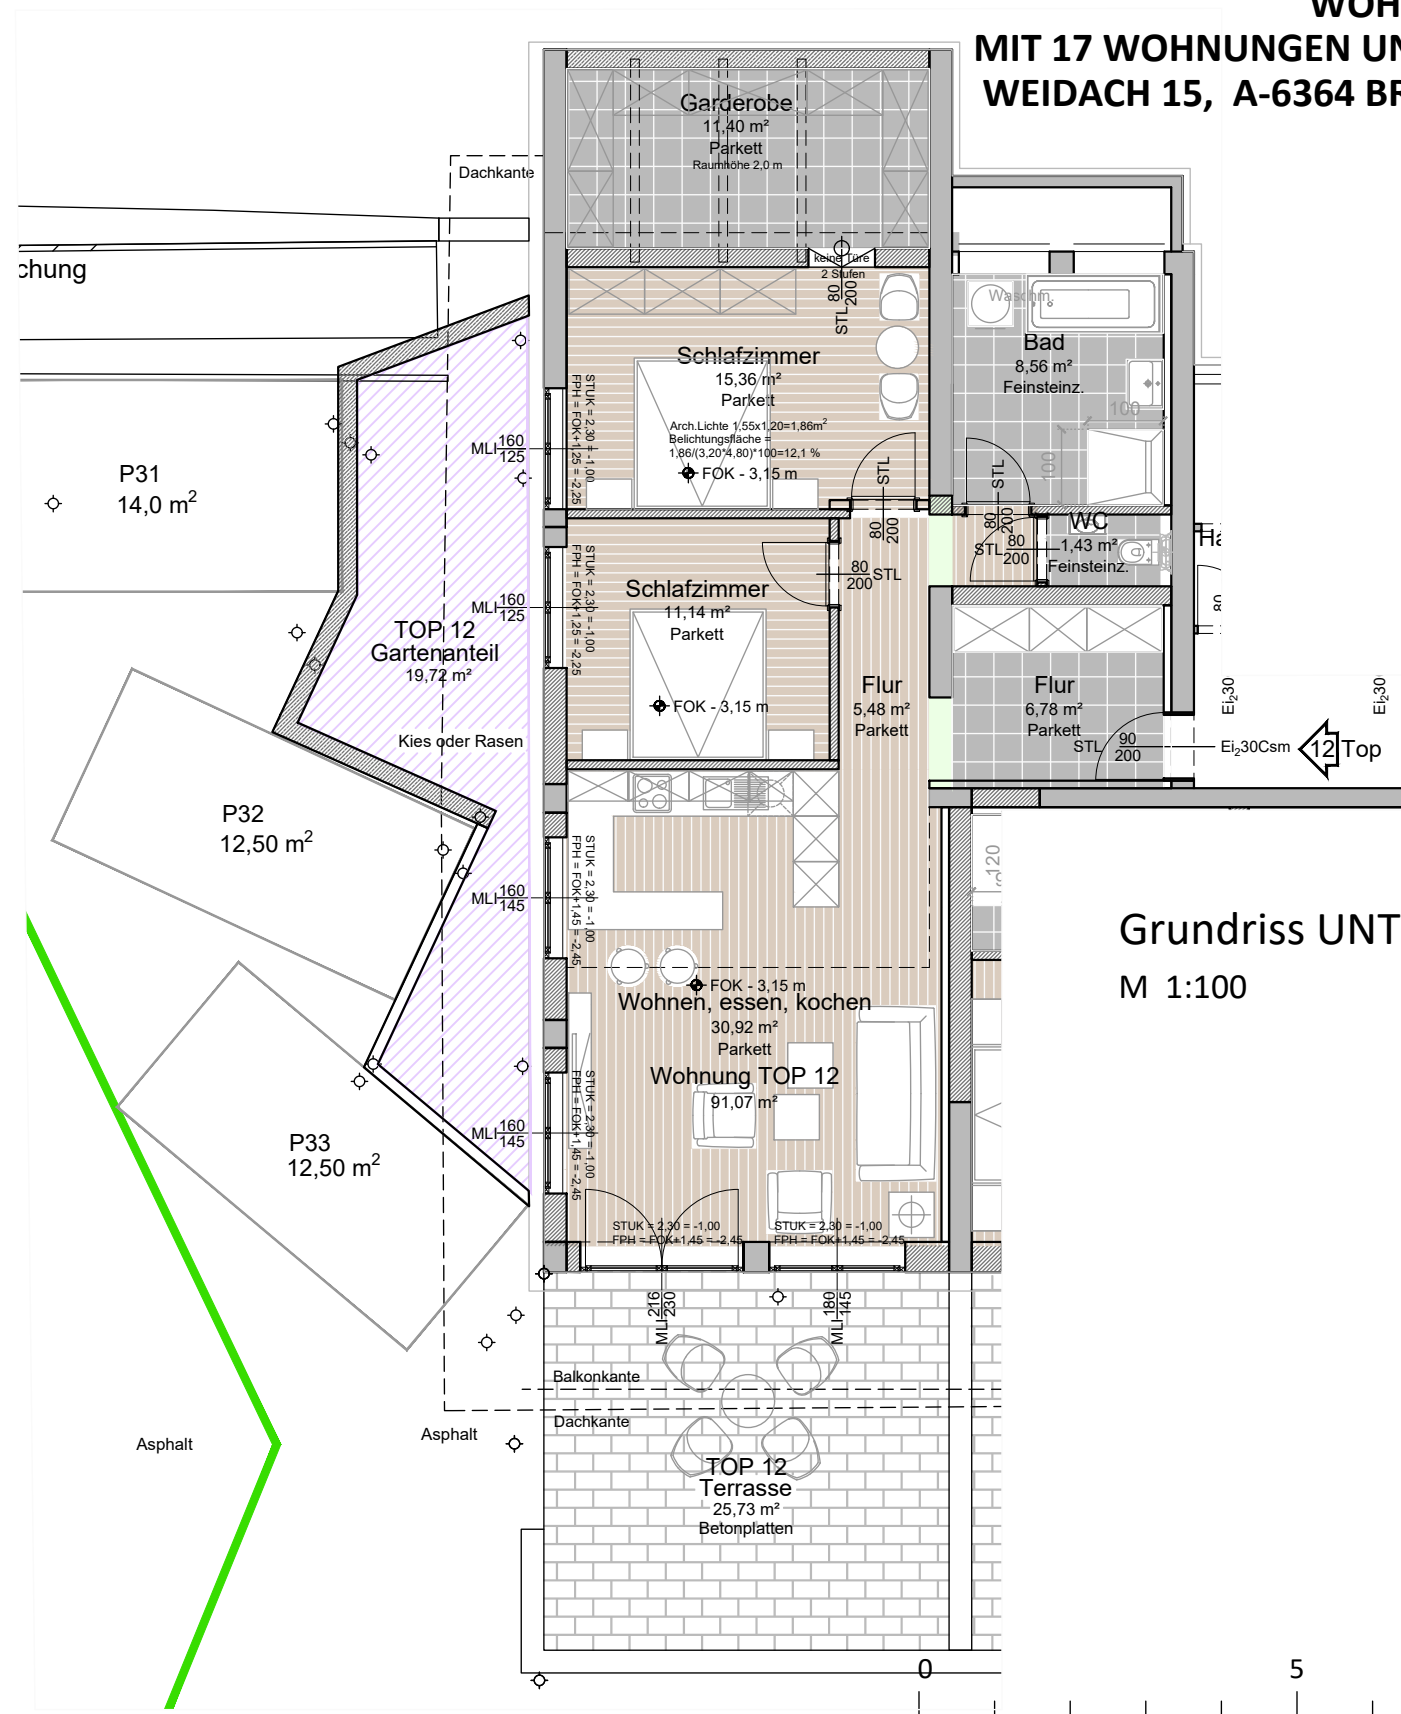

Grundriss UNTERGESCHOSS
M 1:100

M 1:100
10 m

TOP 12
ca. 91,07 m²
(abzüglich 4% Putz + Schachtanteil)
ca. 25,73 m² Terrassen
ca. 19,72 m² Gartenanteil
ca. 2,0 m² Kellerabteil

Bauträger / Verkäufer
AGM Bauerrichtungs GmbH, Mühlthal 12, 6363 Westendorf

Datum: 2019.06.20

IPEC-ARCHITEKTUR
ZT GmbH